


Nieuwe bomen

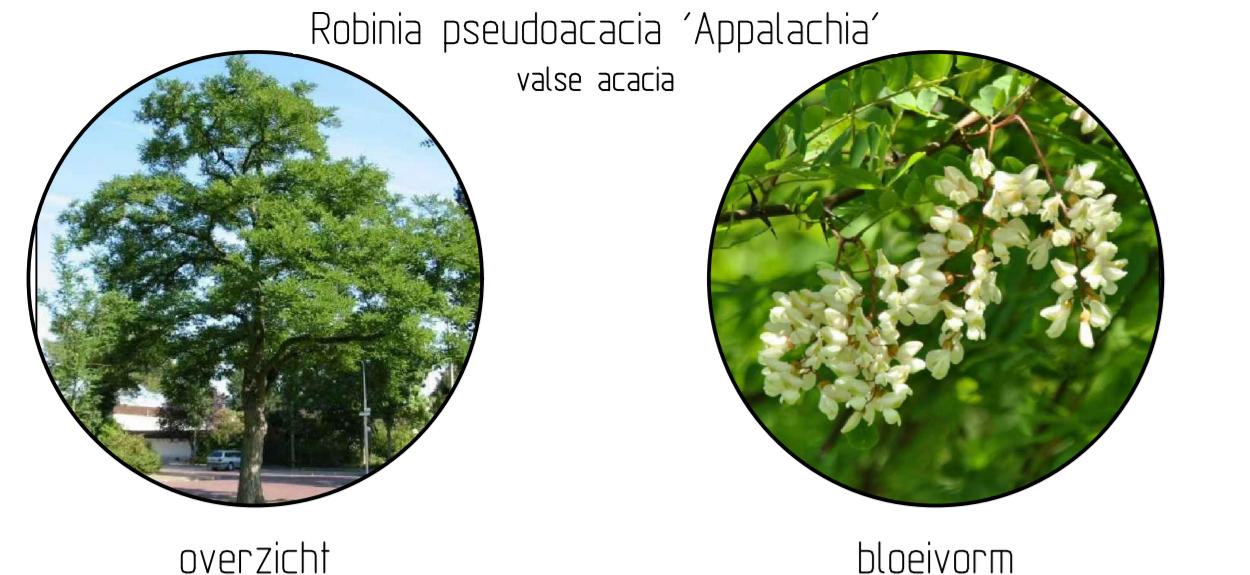

Nieuwe gemengde blokhagen




Nieuwe blokhagen



Deel 1: Kranenberg 26 t/m 12



Nieuwe bloembollen

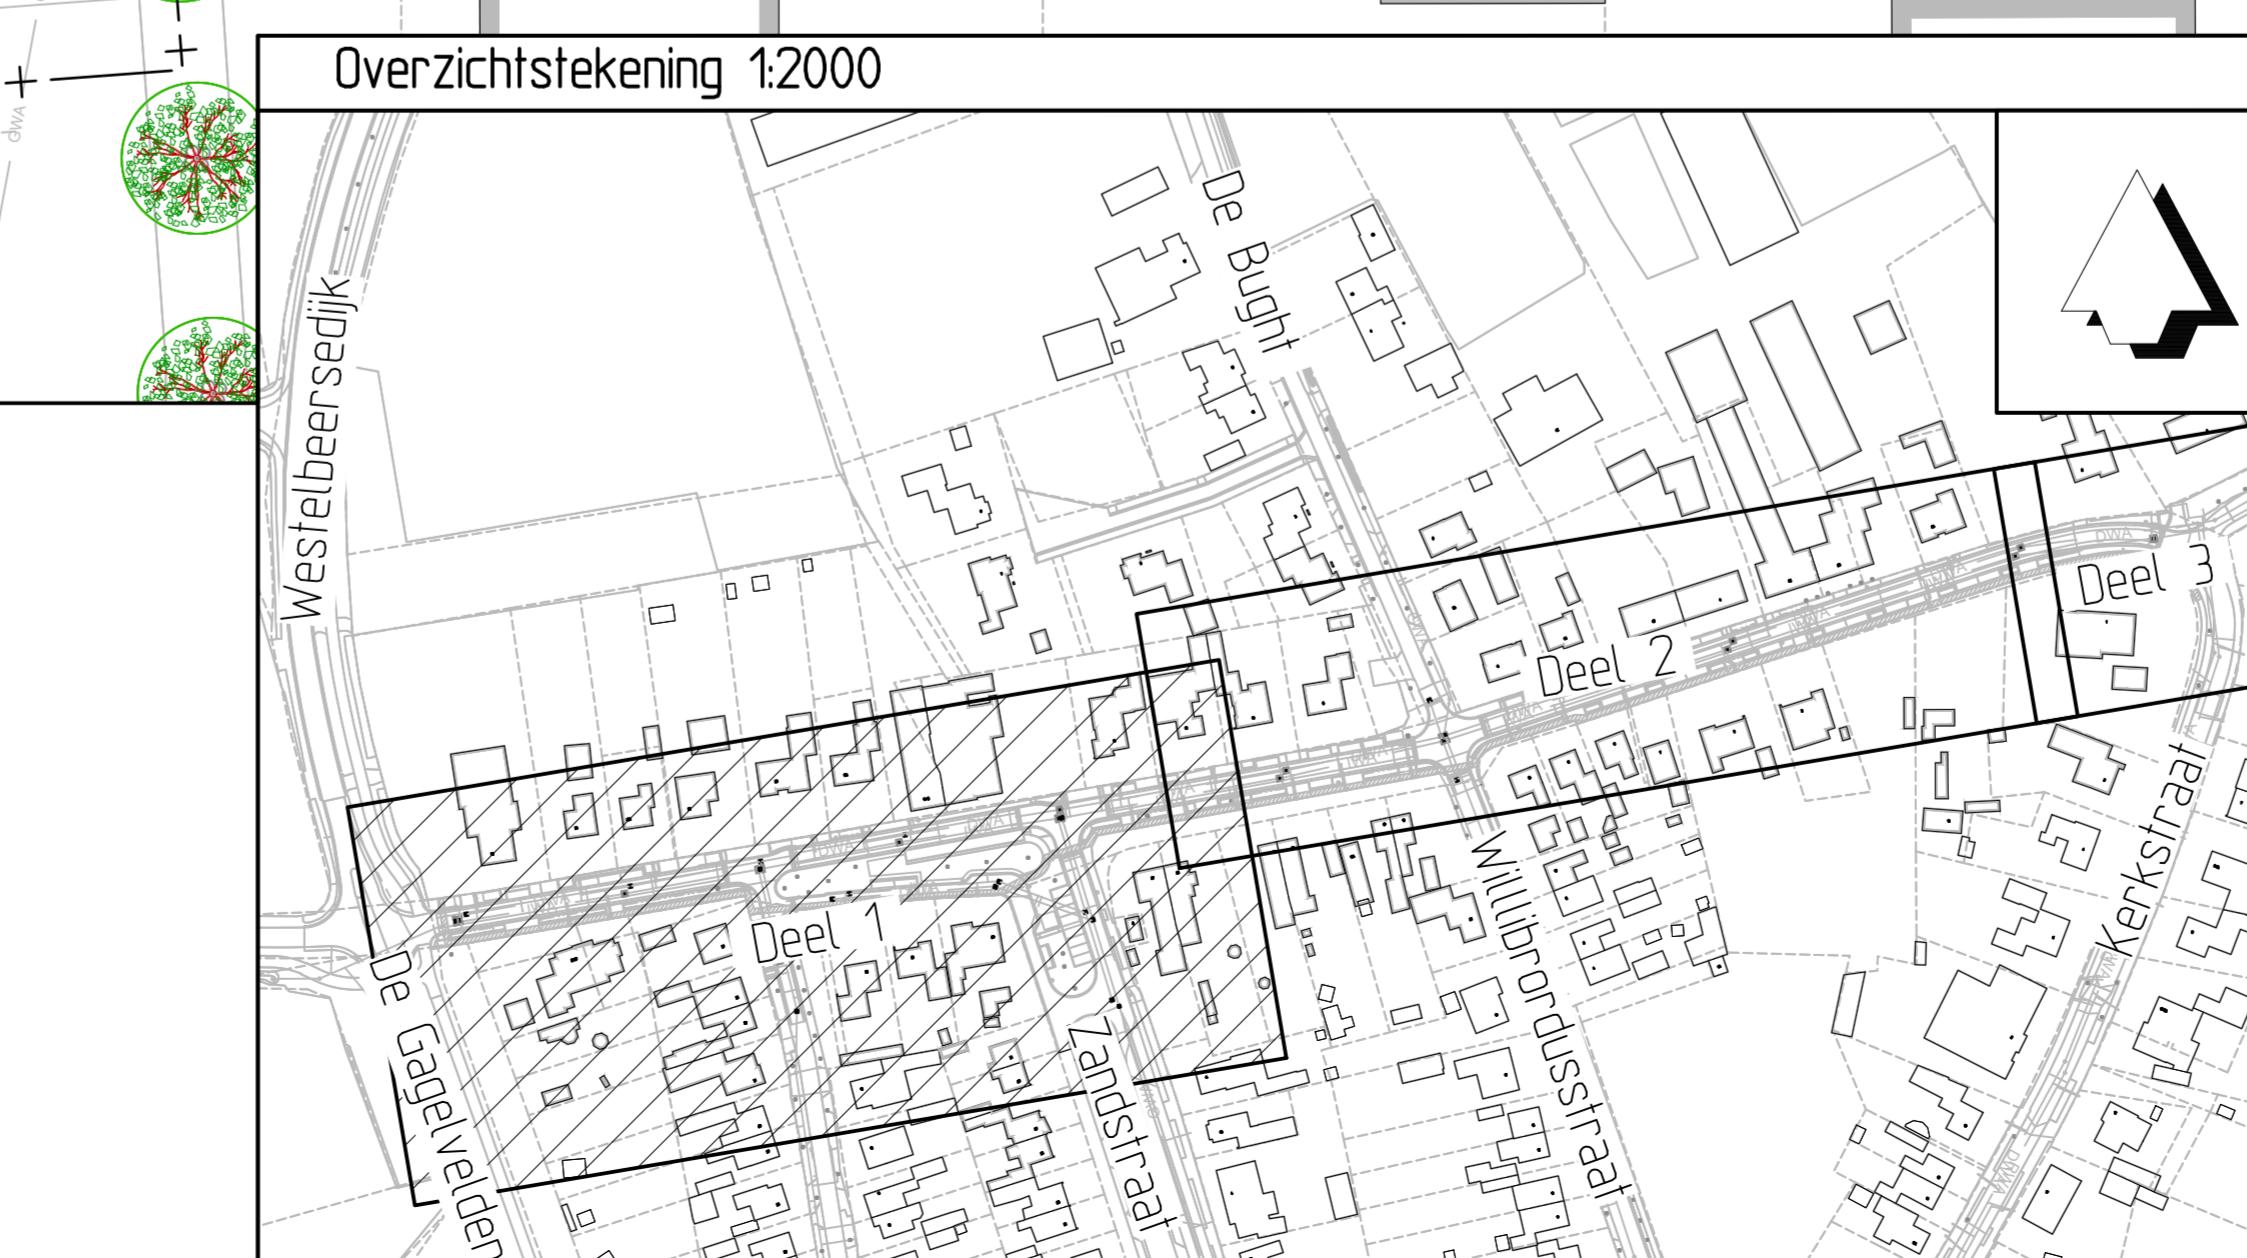

- Aanstuifende plantvakken aanvullen met helftje plantsoort;
- Bomen in verbanding in groepslagen van boomgrond + verrijkte feelaarde (reeds aangebracht);
- Exacte (hoogte)ligging bestaande kabels en leidingen in het werk te bepalen;
- Voor aanvang we kaartkoden methivering l.v.v. bestaande werk controleren;
- Exacte lokale inrichten in het werk te bepalen;
- Locale lichmaaten ter informatie aangeven;
- Uitgangspunt ondersteiger is bestektekening project "Herinrichting Kranenberg" (99321-BT01-B).

RA infra BV	De Dries 5552 CL	Get. SH
Valkenwaard	Telefoon: 040-2076163	Datum: 29-04-2021
	www.rainfra.nl	Doc. nr.: 20133.1-GRT01
		A
Gemeente Bladel	Project: Groenplan herinrichting Kranenberg	
Sector Grondgebied	te Casteren	
afdeling Openbare Werken	Onderdeel: Groenplan (blad 1 van 2)	
Bladel Casteren Report		
Gemeente Bladel		
Postbus 11	14-04-2021	Get. Acc.
5230 AA Bladel	Tel. 0497-361036	Formaat: A1+
Fax 0497-361030		Schaal: 1:200
bezirkkades		Tekening: Bladnummer:
Markt 21		20133.1-GRT01
5551 BC Bladel		
E-mail info@bladel.nl		