







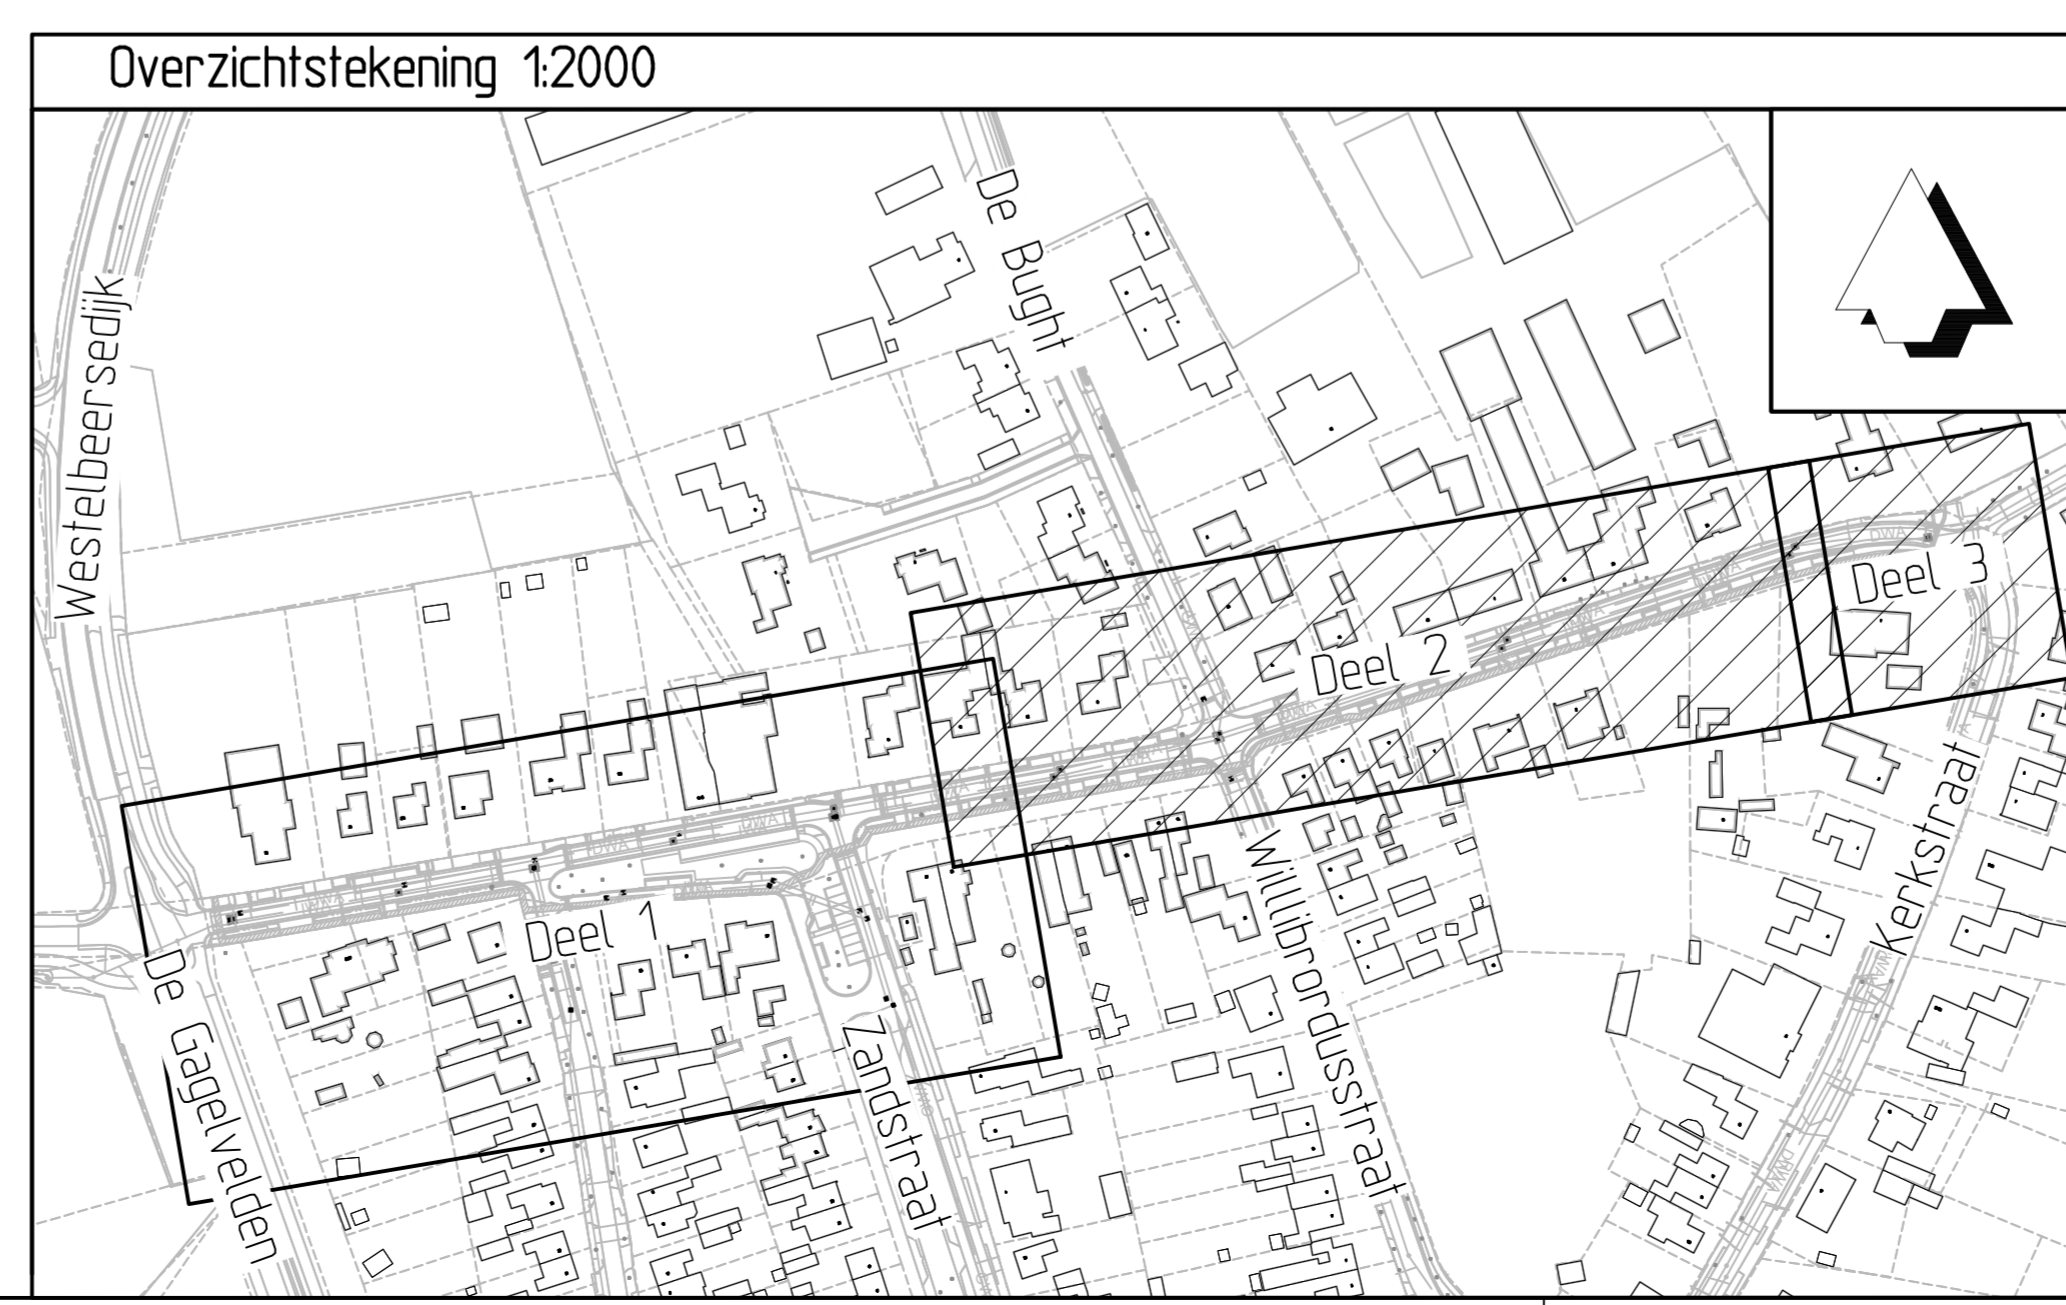




Nieuwe bomen				Nieuwe blokhagen			
							
overzicht	bloeiwijze	overzicht	bloeiwijze	overzicht	bladvorm	overzicht	bloeiwijze



**Legenda**

- Groenvak - inzaaien recreatief grasvegetatie
- Groenvak - blokhaag - Carpinus betulus (haagbeuk) - hoogte: 80 cm
- Groenvak - blokhaag - Prunus laurocerasus 'Mano' (laurierkers)
- Ondergrond / bestaande scheidingsmaterialen
- Vakscheiding
- Werkgrens
- Lichtmast
- Nieuwe boom - incl. verwachte kroonafmeting  
TcS - Tilia cordata 'Savaria'  
TIV - Tilia tomentosa 'Varsaviensis'
- Bestaande boom - incl. boomkroon (indicaalief)

**Verklaring**

- Aansluitende planvlakken aanvullen met hetzelfde plantaantal.
- Bomen in verhanding in grootplantsoen van boomgrond / verrijkte teelaande (reeds aangebracht).
- Exacte hoogteligging bestaande kabels en leidingen in het werk te bepalen.
- Voor aanvang werkzaamheden maatvoering t.o.v. bestaande werk controleren.
- Exacte lokale inritten in het werk te bepalen.
- Locale lichtmasten ter informatie aangeven.
- Uitgangspunt onderlegger is bestekstekening project "Herinrichting Kranenberg" (19132.1-BT101-B).

**RA infra**  
advies- & ingenieursbureau

**Gemeente Blad**  
Sector Grondgebied

**Project**: Groenplan herinrichting Kranenberg  
**te Casteren**

**Onderdeel**: Groenplan (blad 2 van 2)

GKN / Kad	Datum	Get.	Acc.	Formaat	Schaal
	14-04-2021	JS,He		A0	1:200

Wijping	Datum	Get.	Acc.	Tekeningnr.	Bladnummer
	29-04-2021	RA/Infra		20133.1-GRT01	2 van 2

Bezoekadres: Markt 21, 5531 BC Bladert  
E-mail: info@bladert.nl