




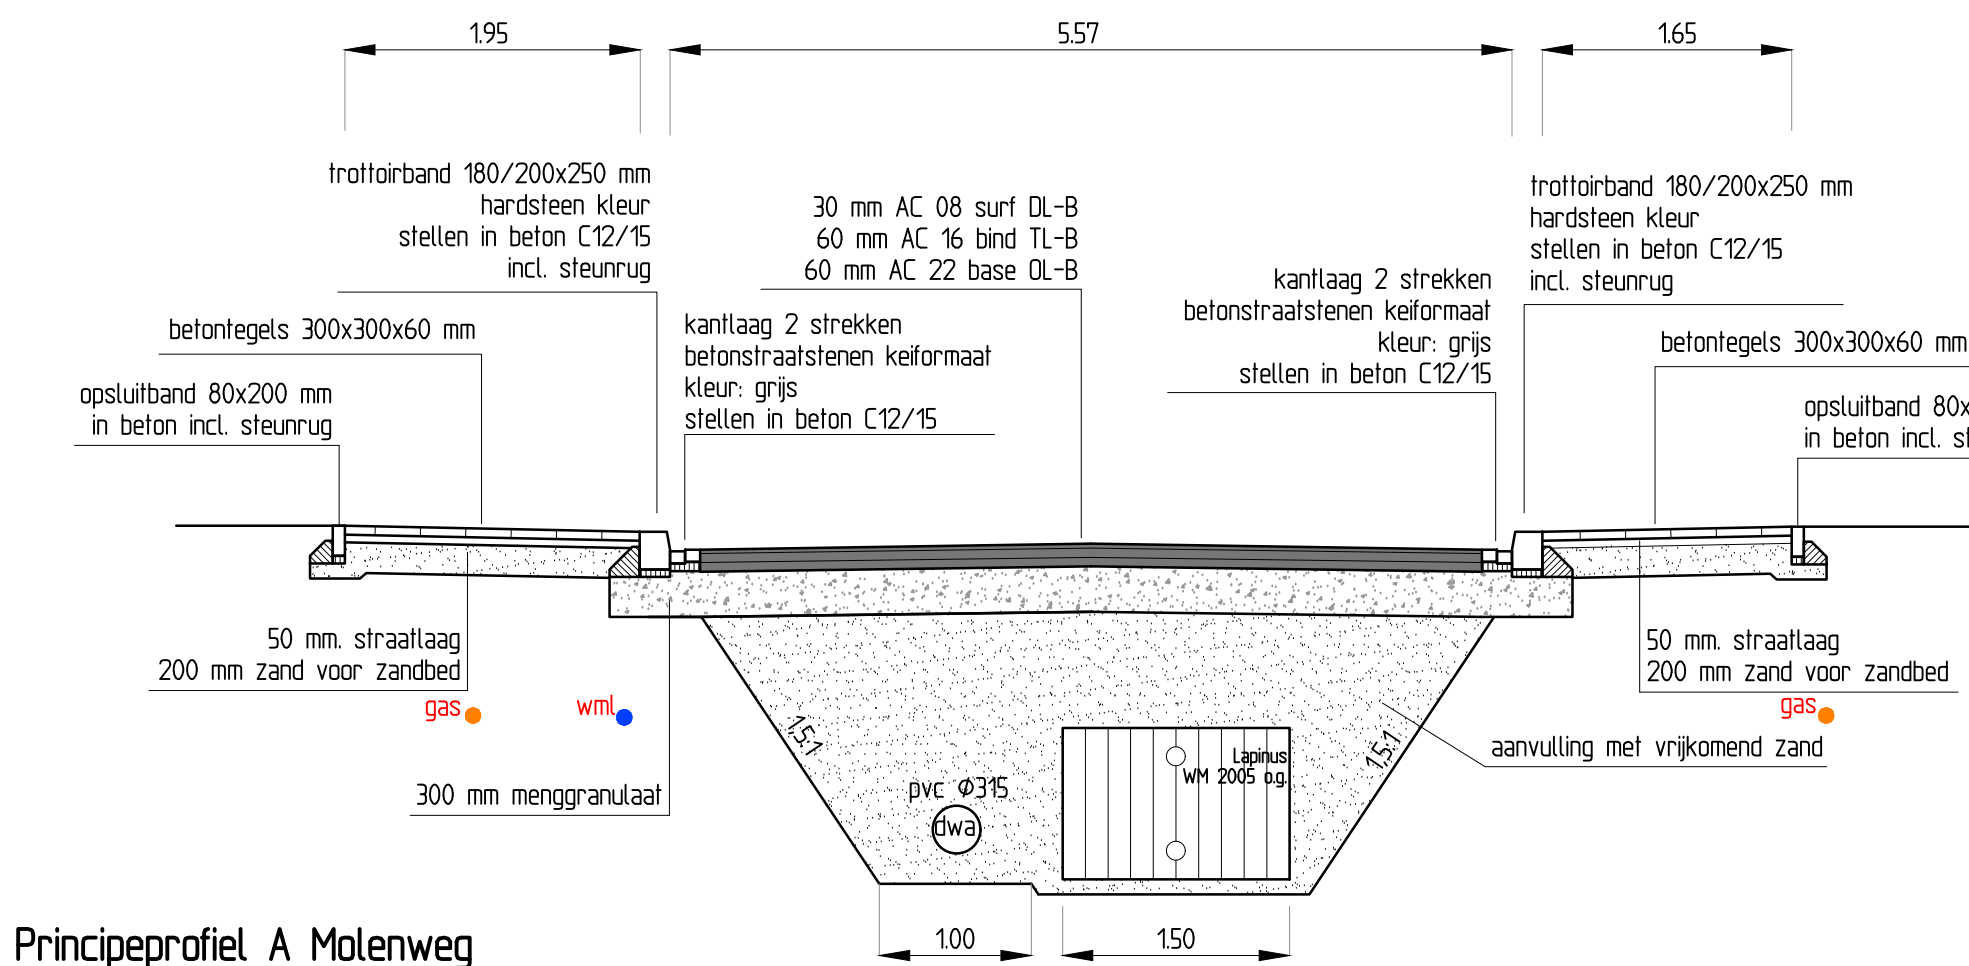


Principeprofiel A Molenweg
schaal: 1 : 50

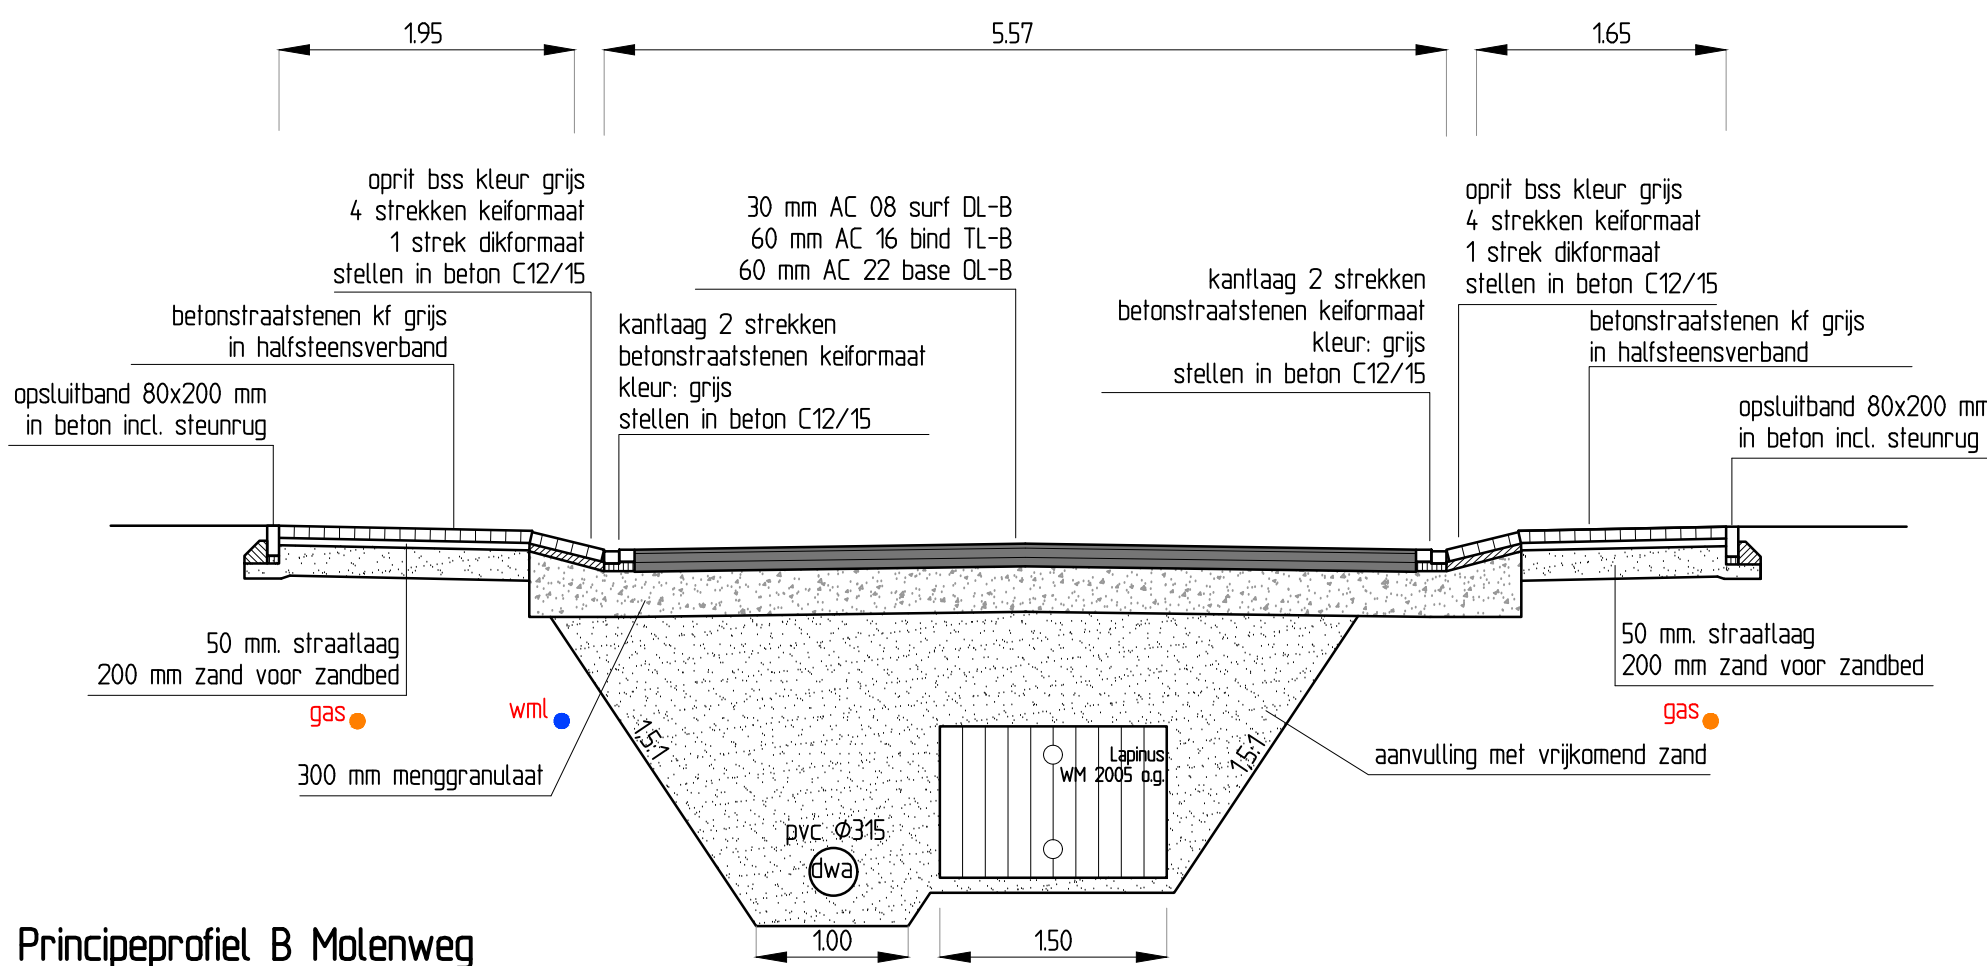


Principeprofiel B Molenweg
schaal: 1 : 50

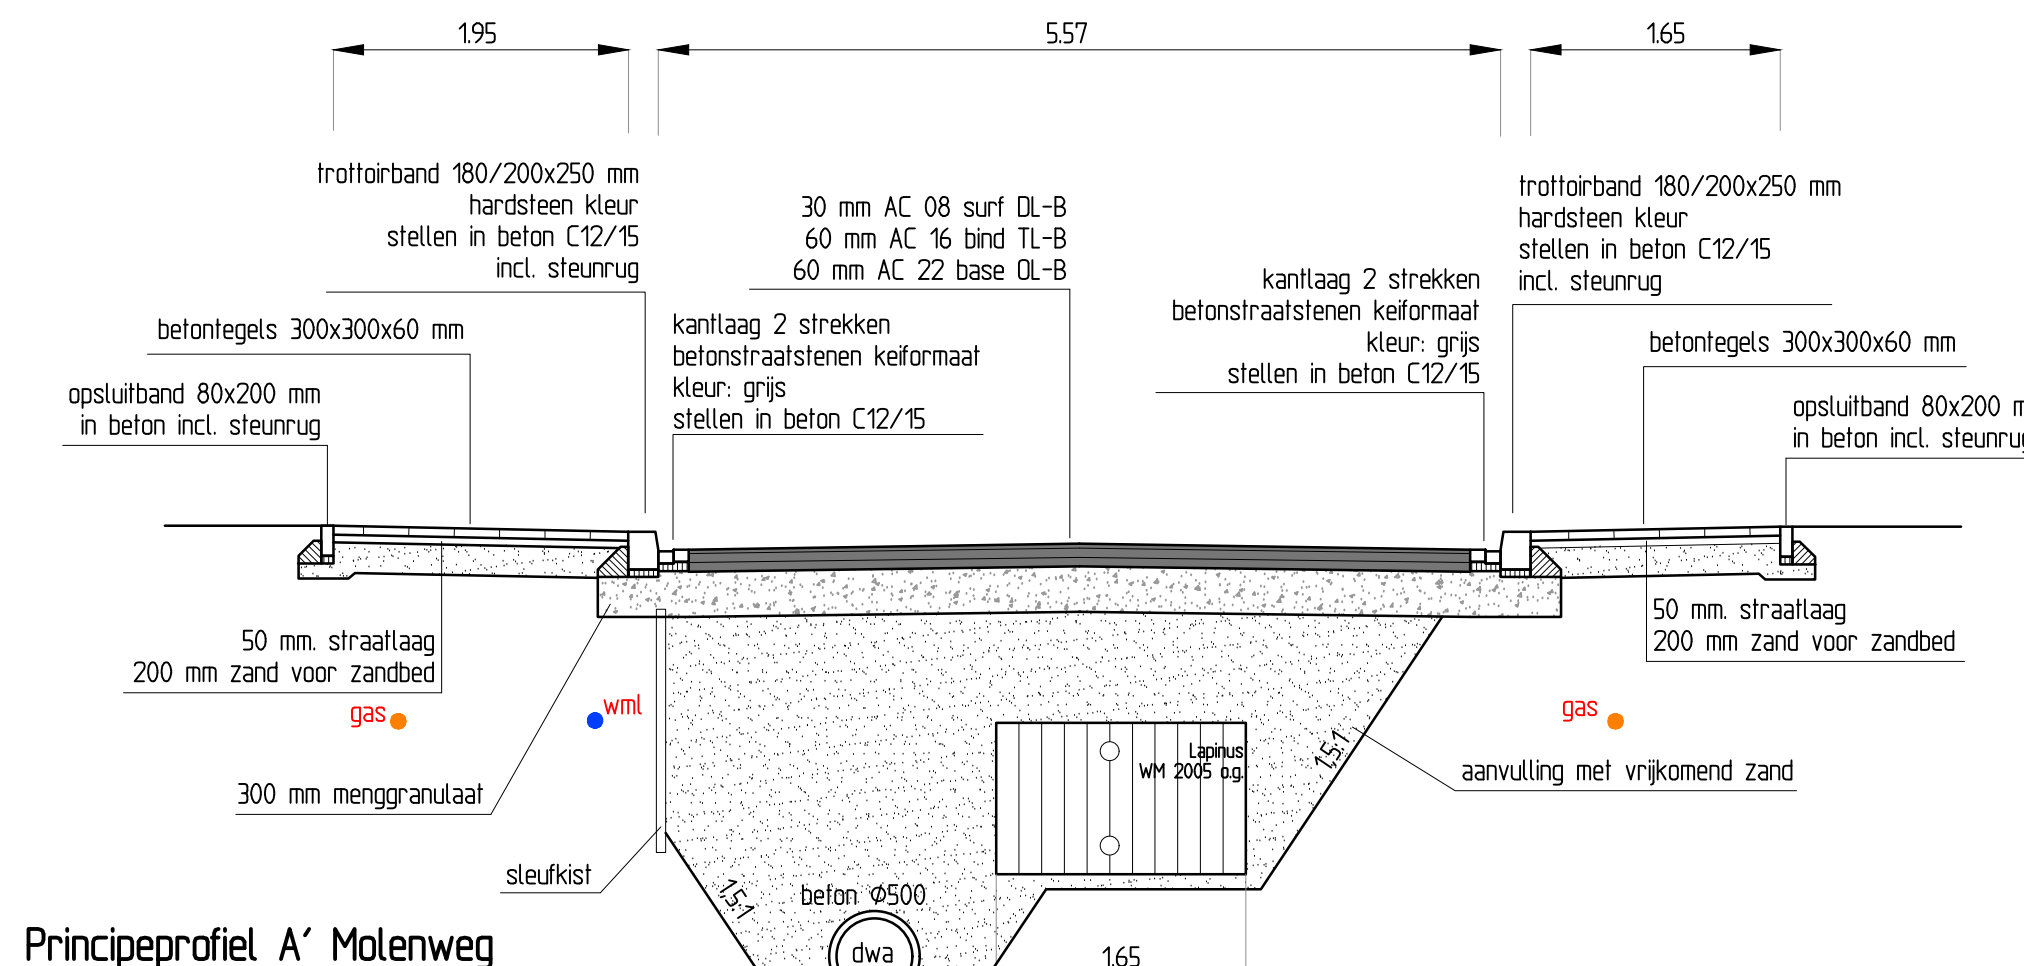


Principeprofiel A' Molenweg
schaal: 1 : 50

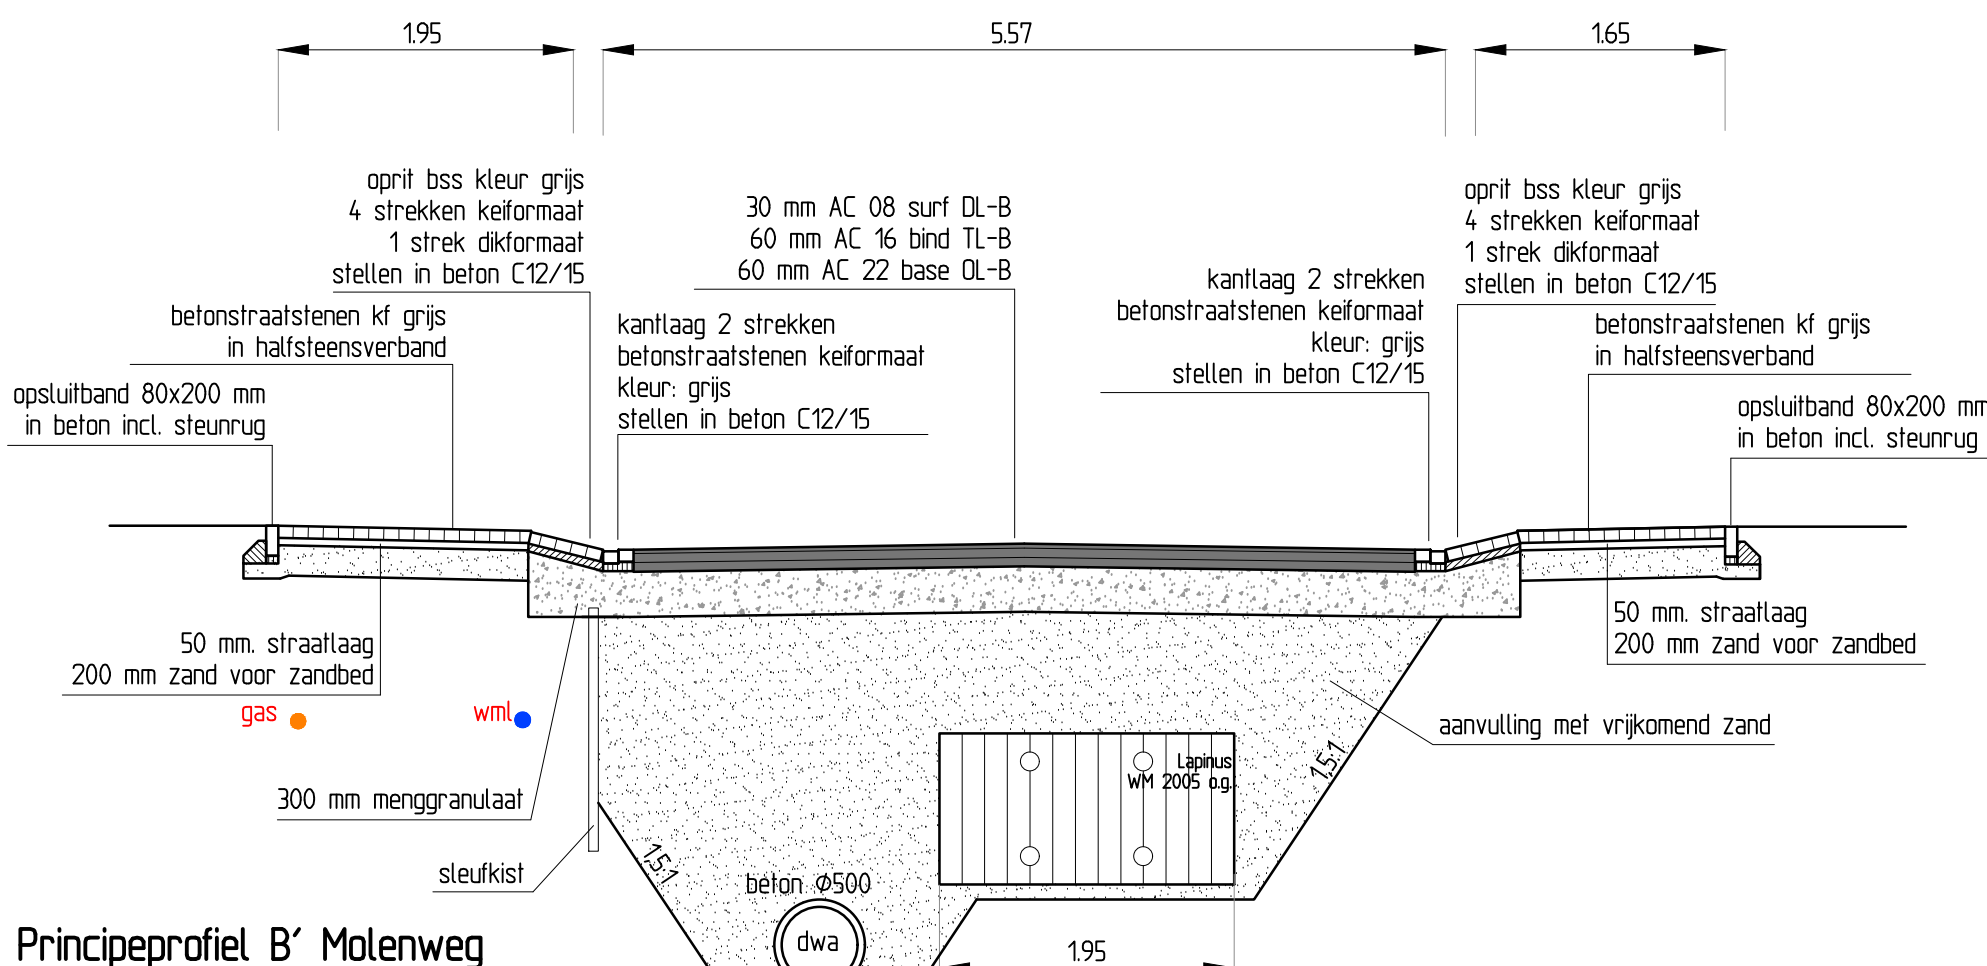


Principeprofiel B' Molenweg
schaal: 1 : 50

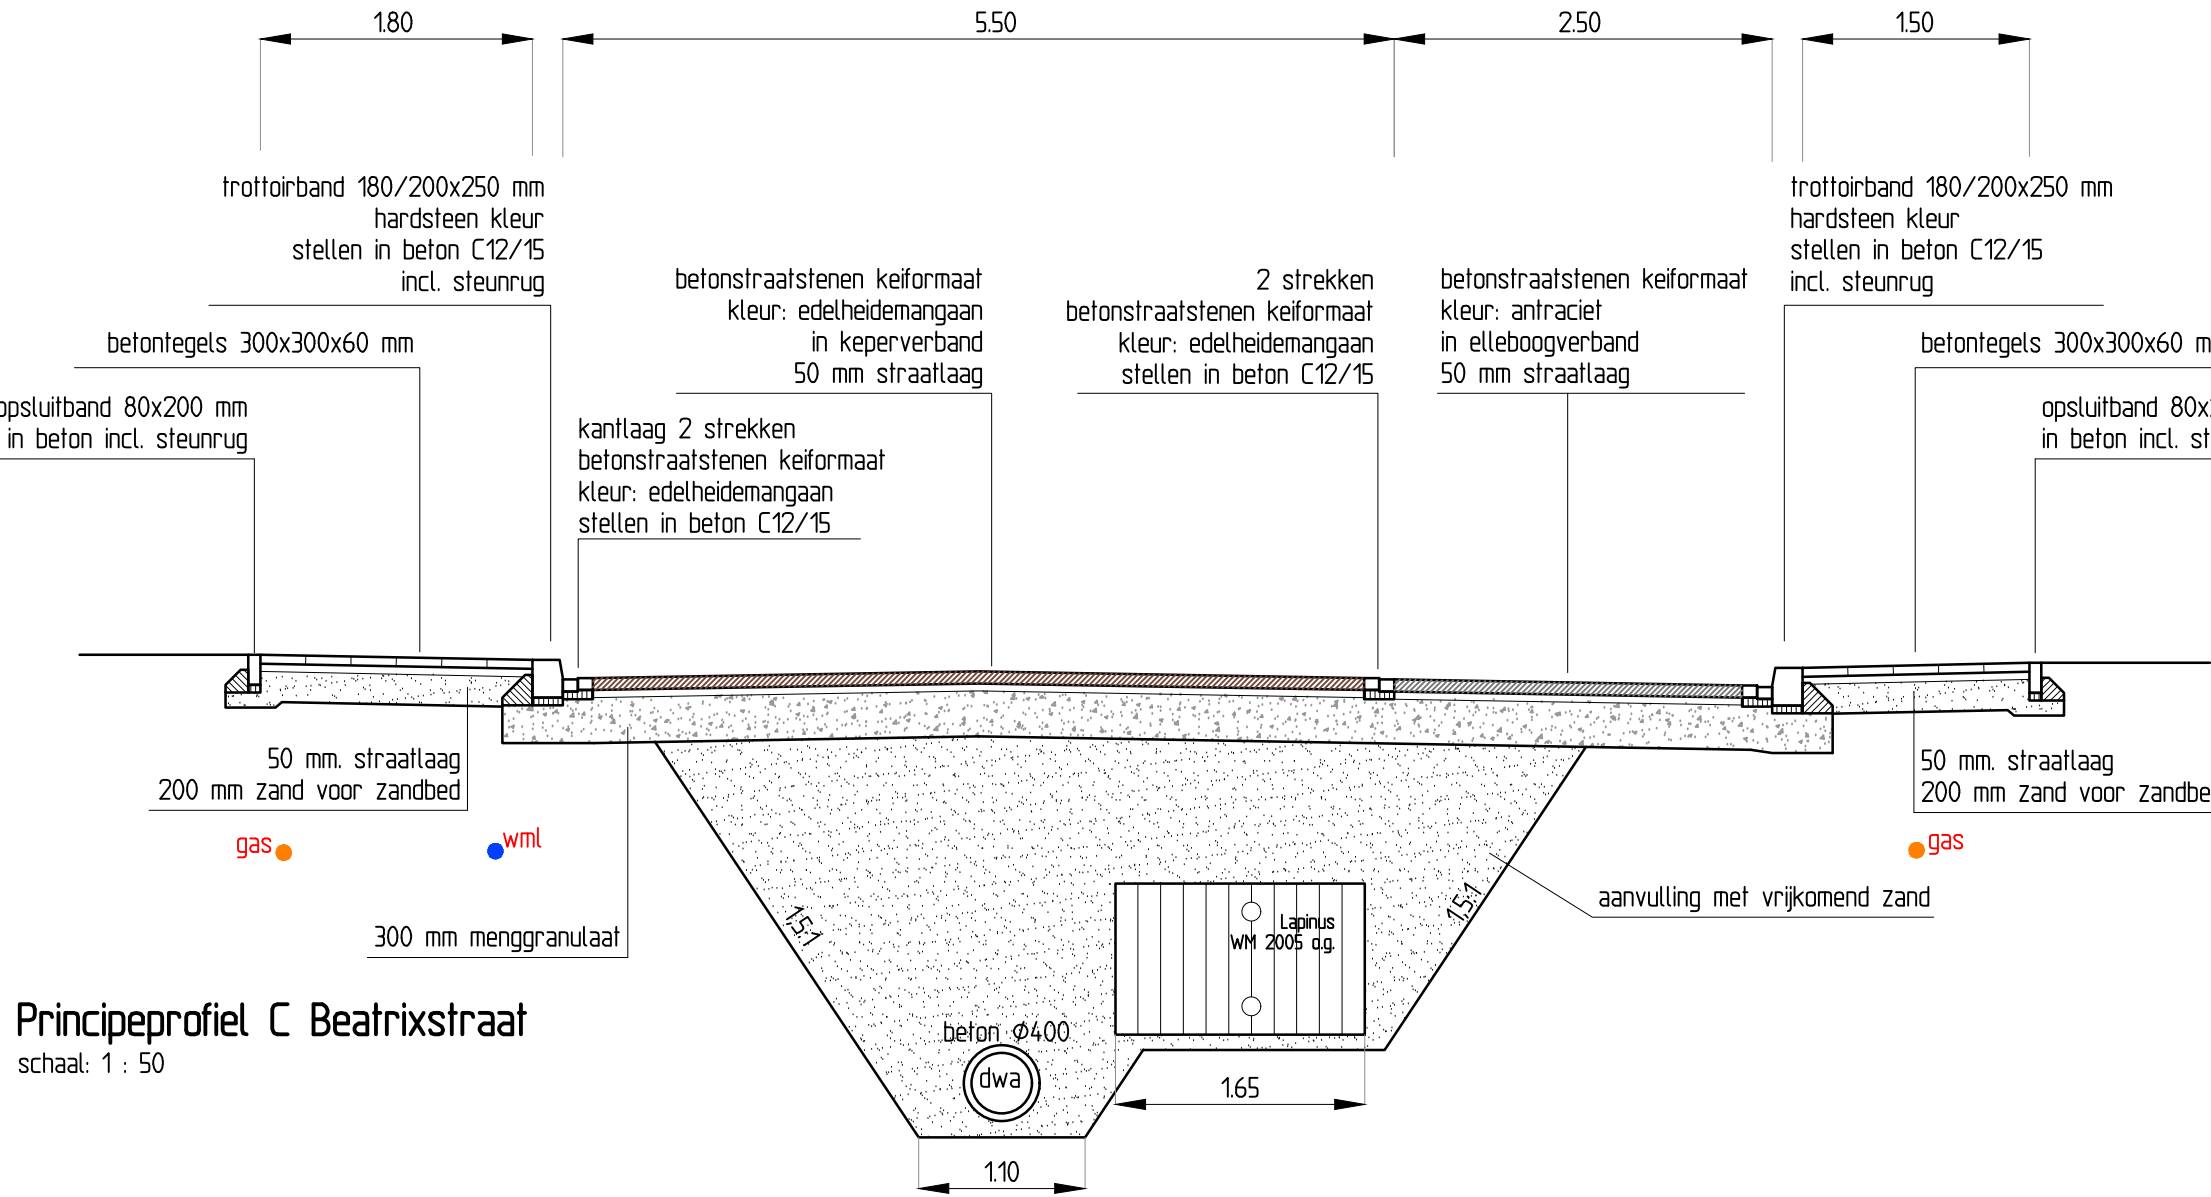


Principeprofiel C Beatrixstraat
schaal: 1 : 50

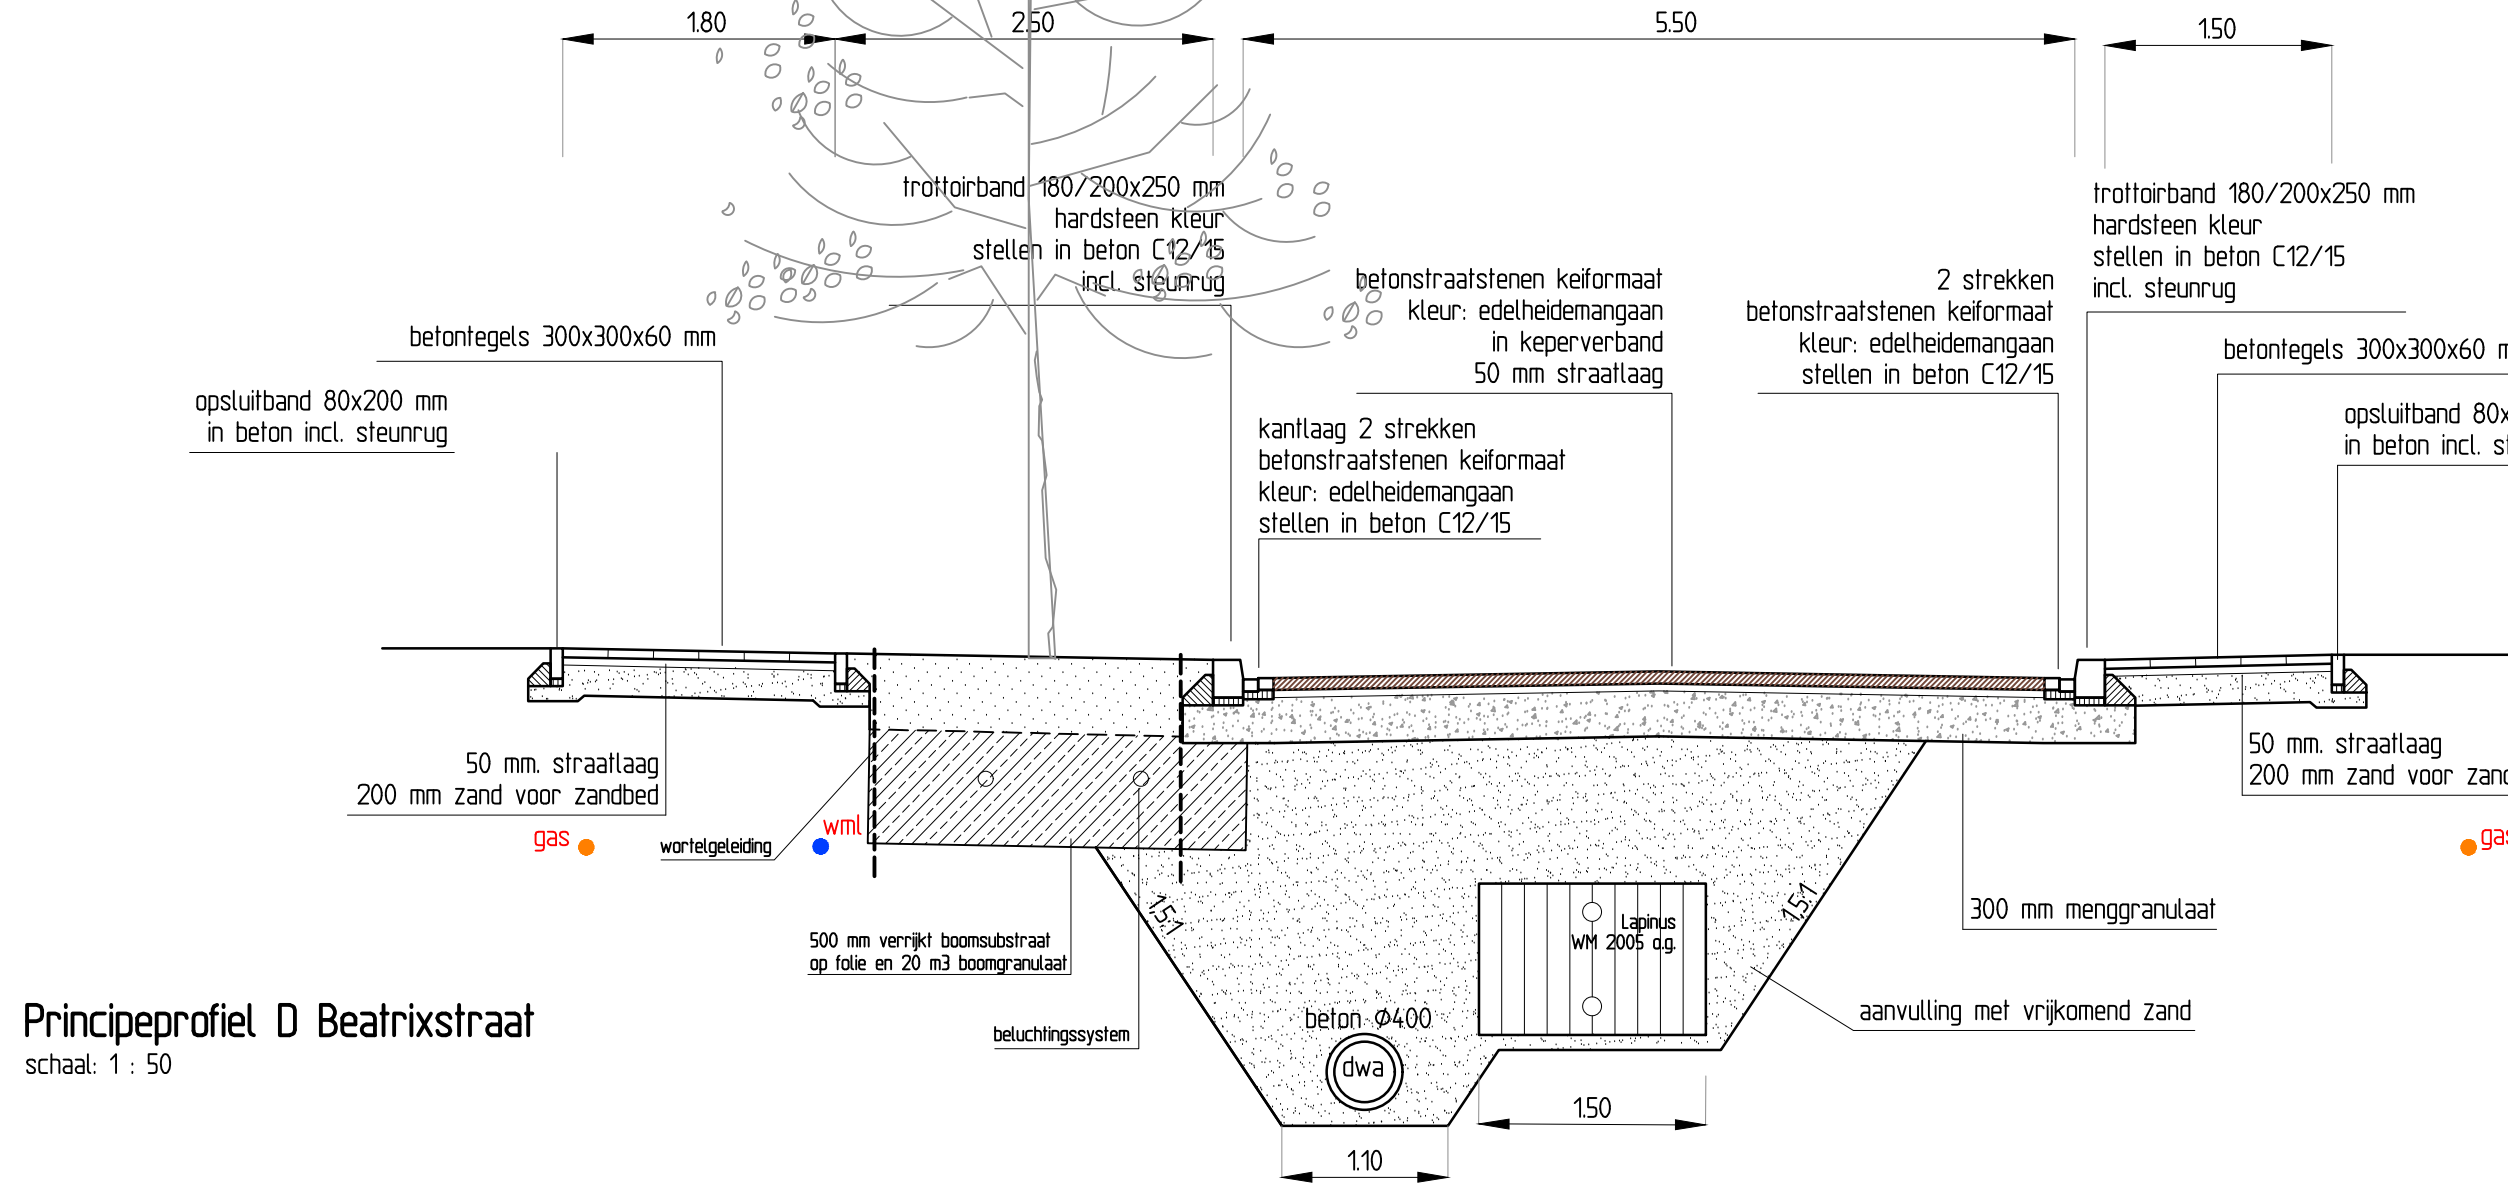


Principeprofiel D Beatrixstraat
schaal: 1 : 50

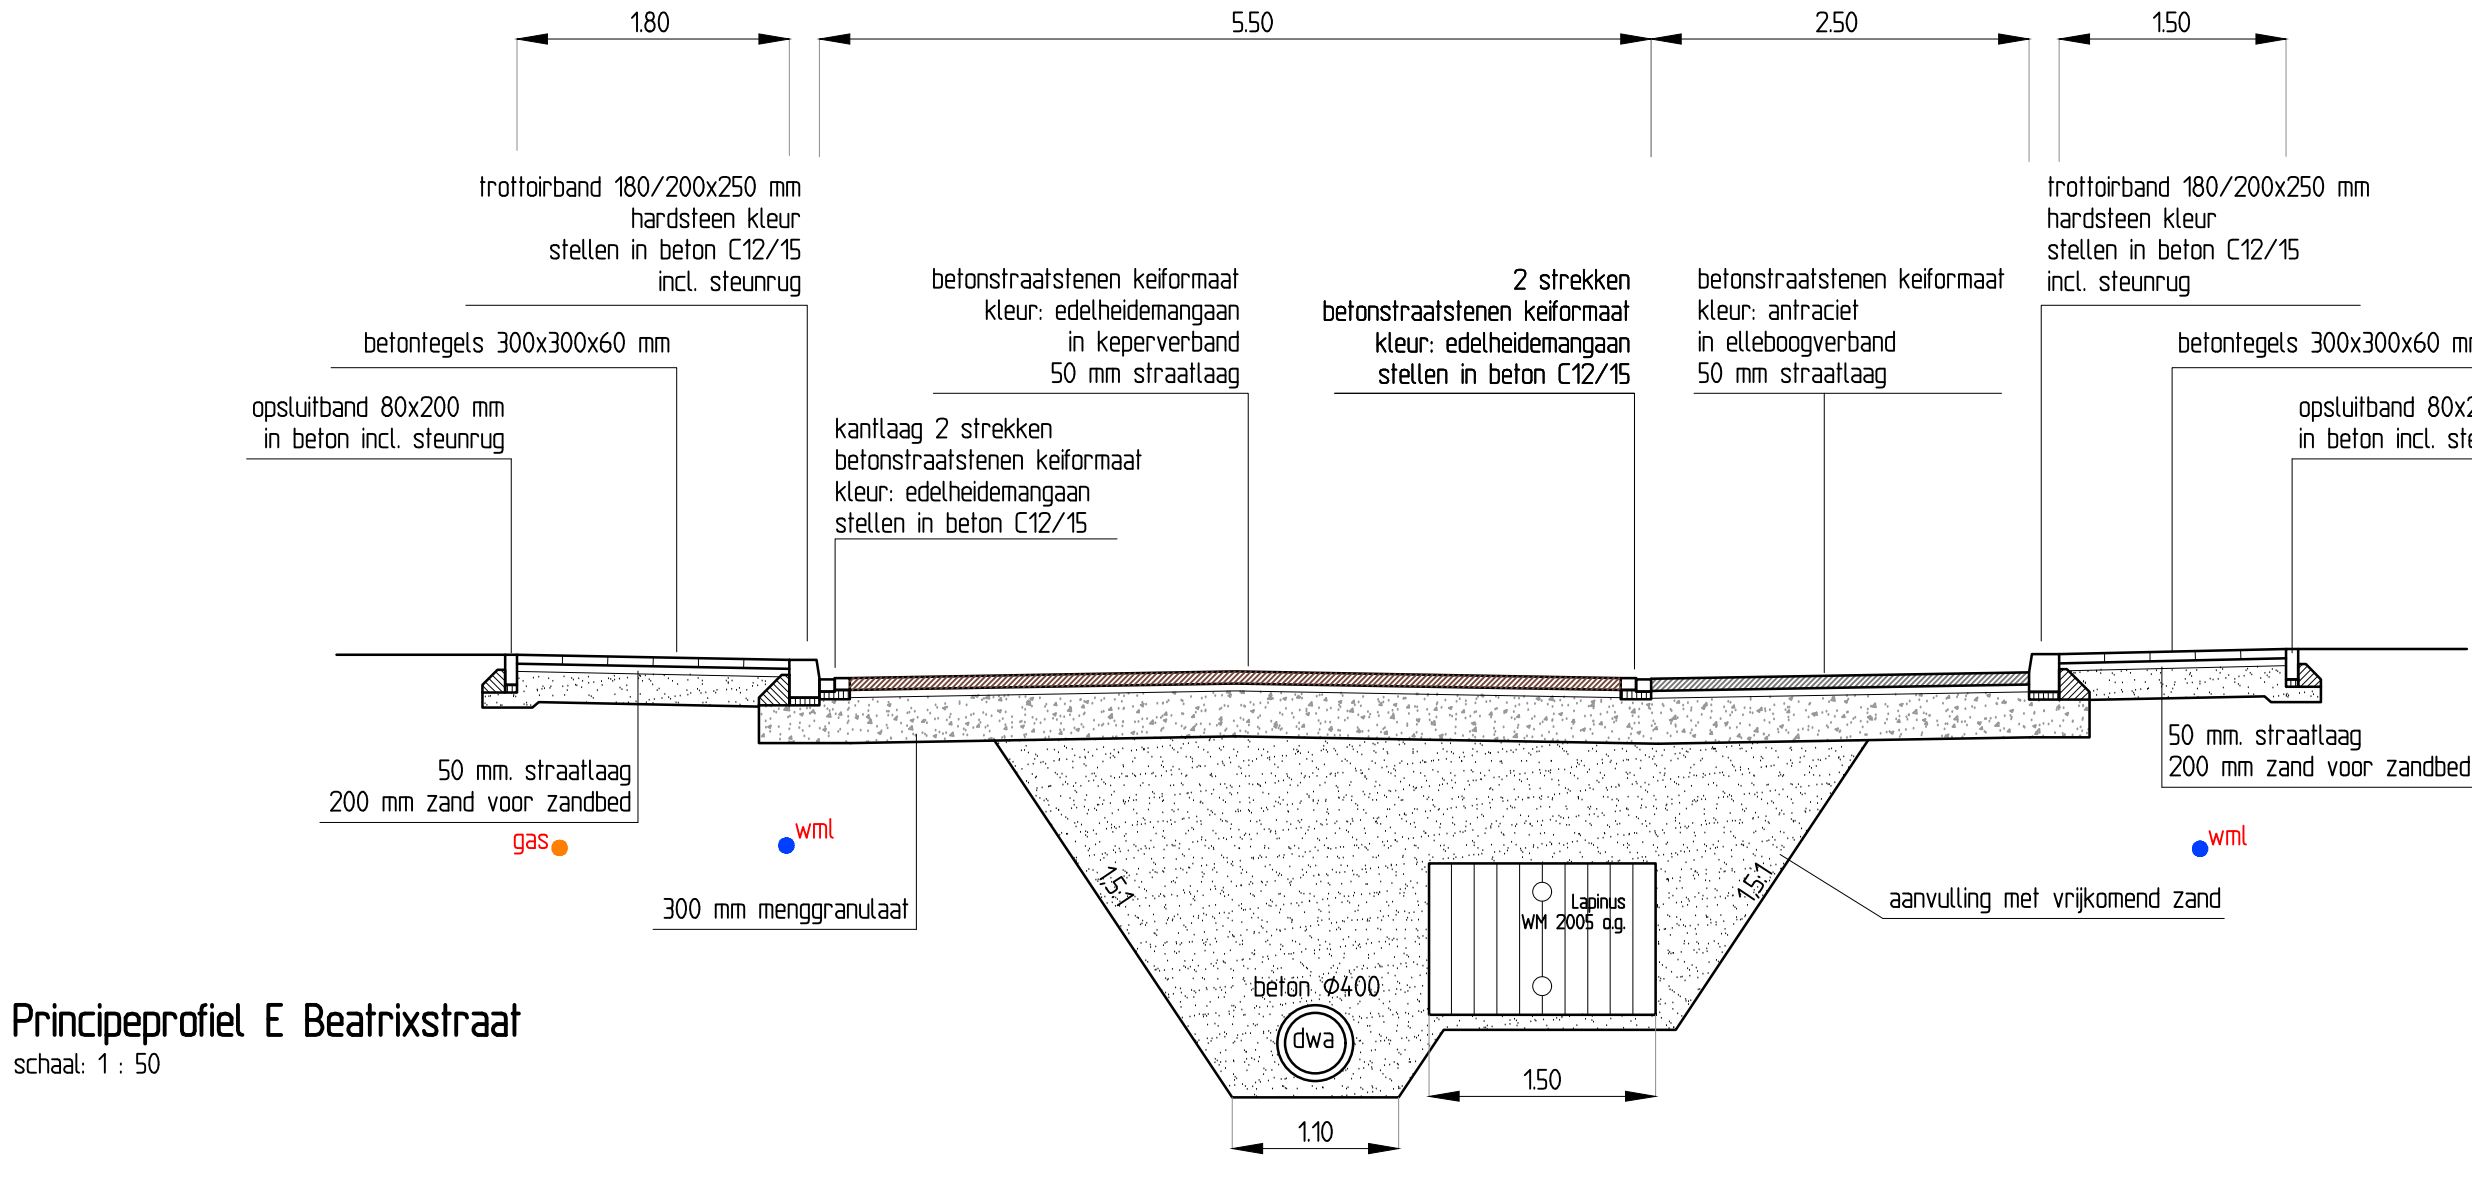


Principeprofiel E Beatrixstraat
schaal: 1 : 50

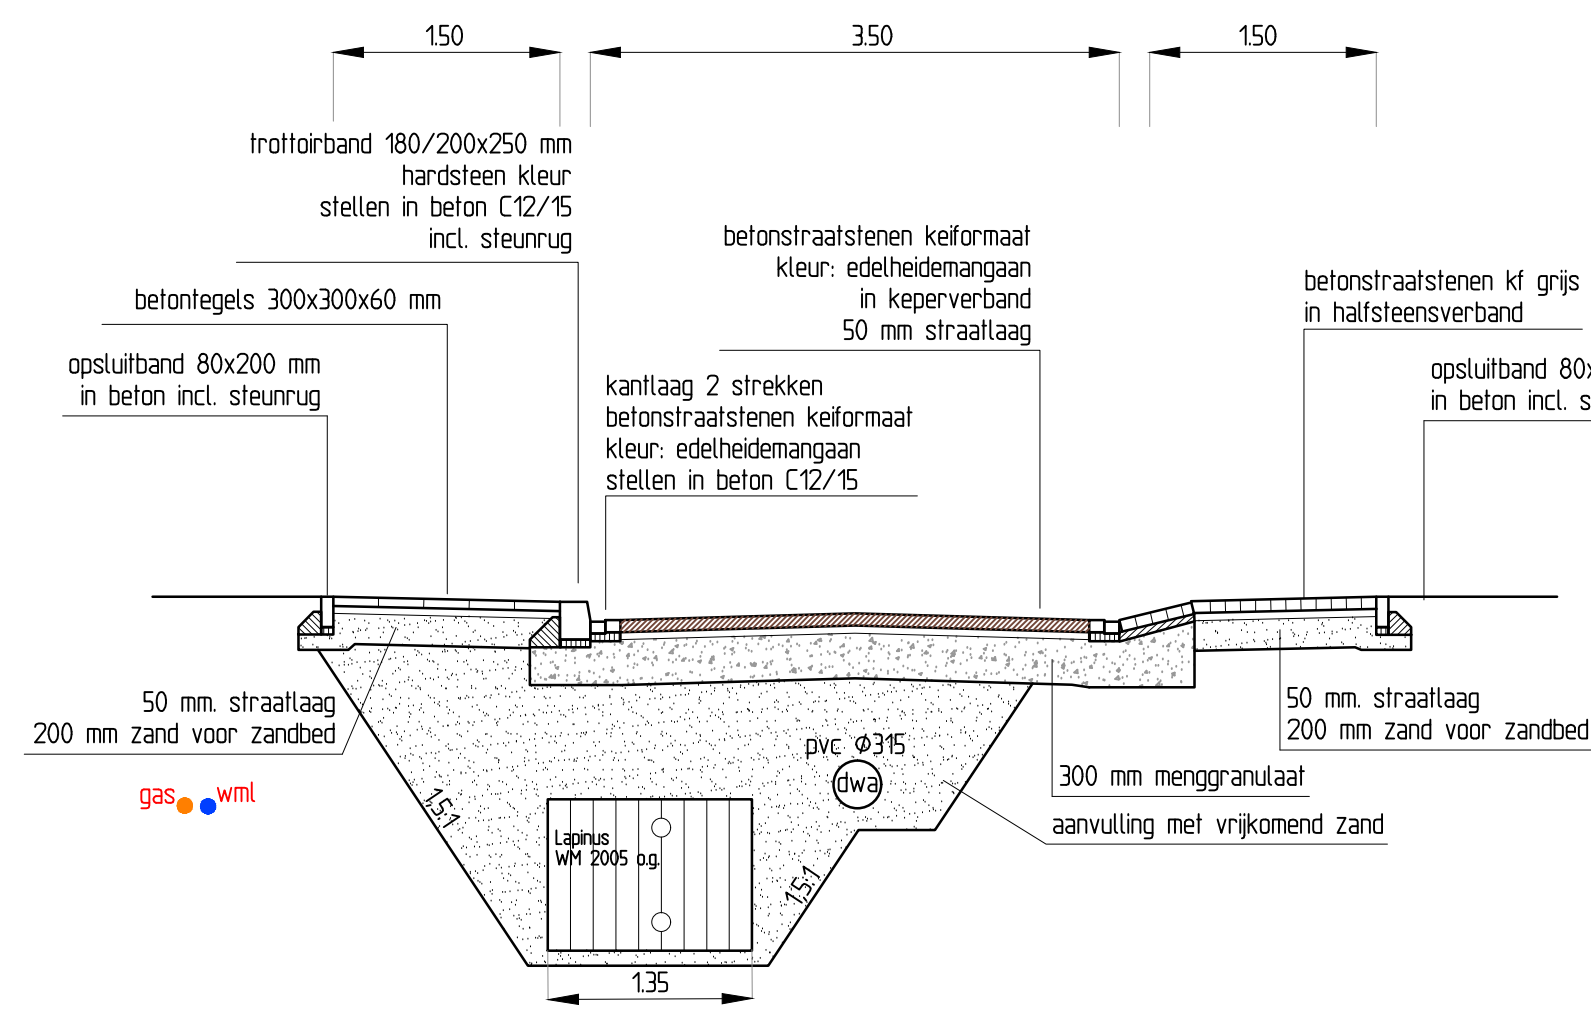


Principeprofiel F Julianastraat
schaal: 1 : 50

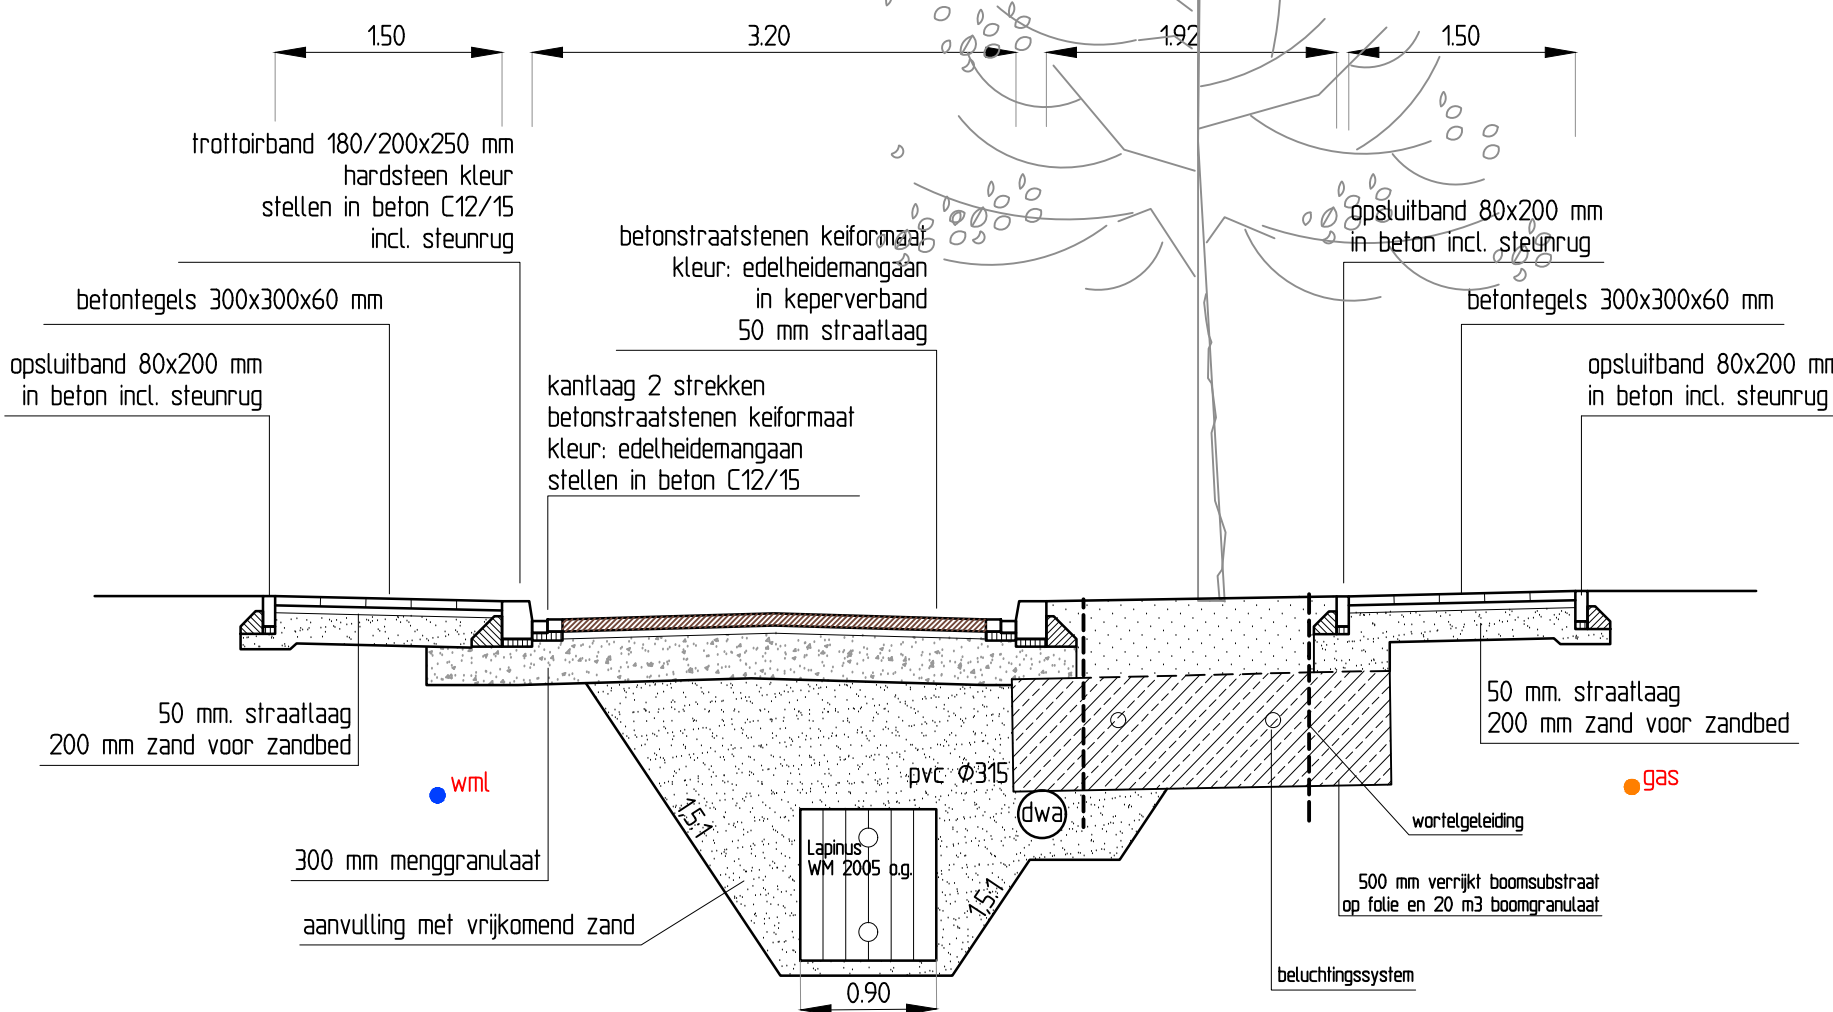


Principeprofiel G Julianastraat
schaal: 1 : 50

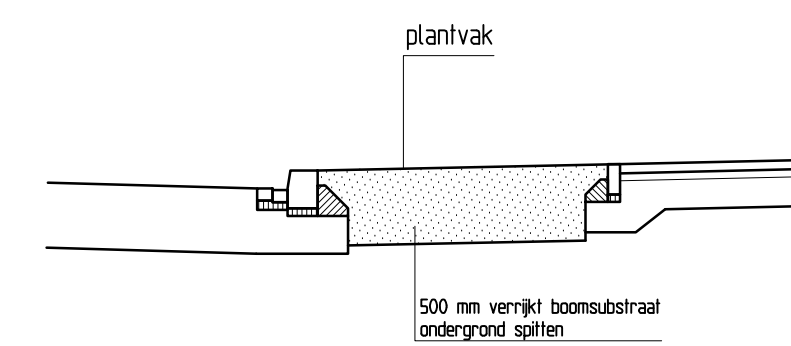


Principe plantvak
schaal: 1 : 50

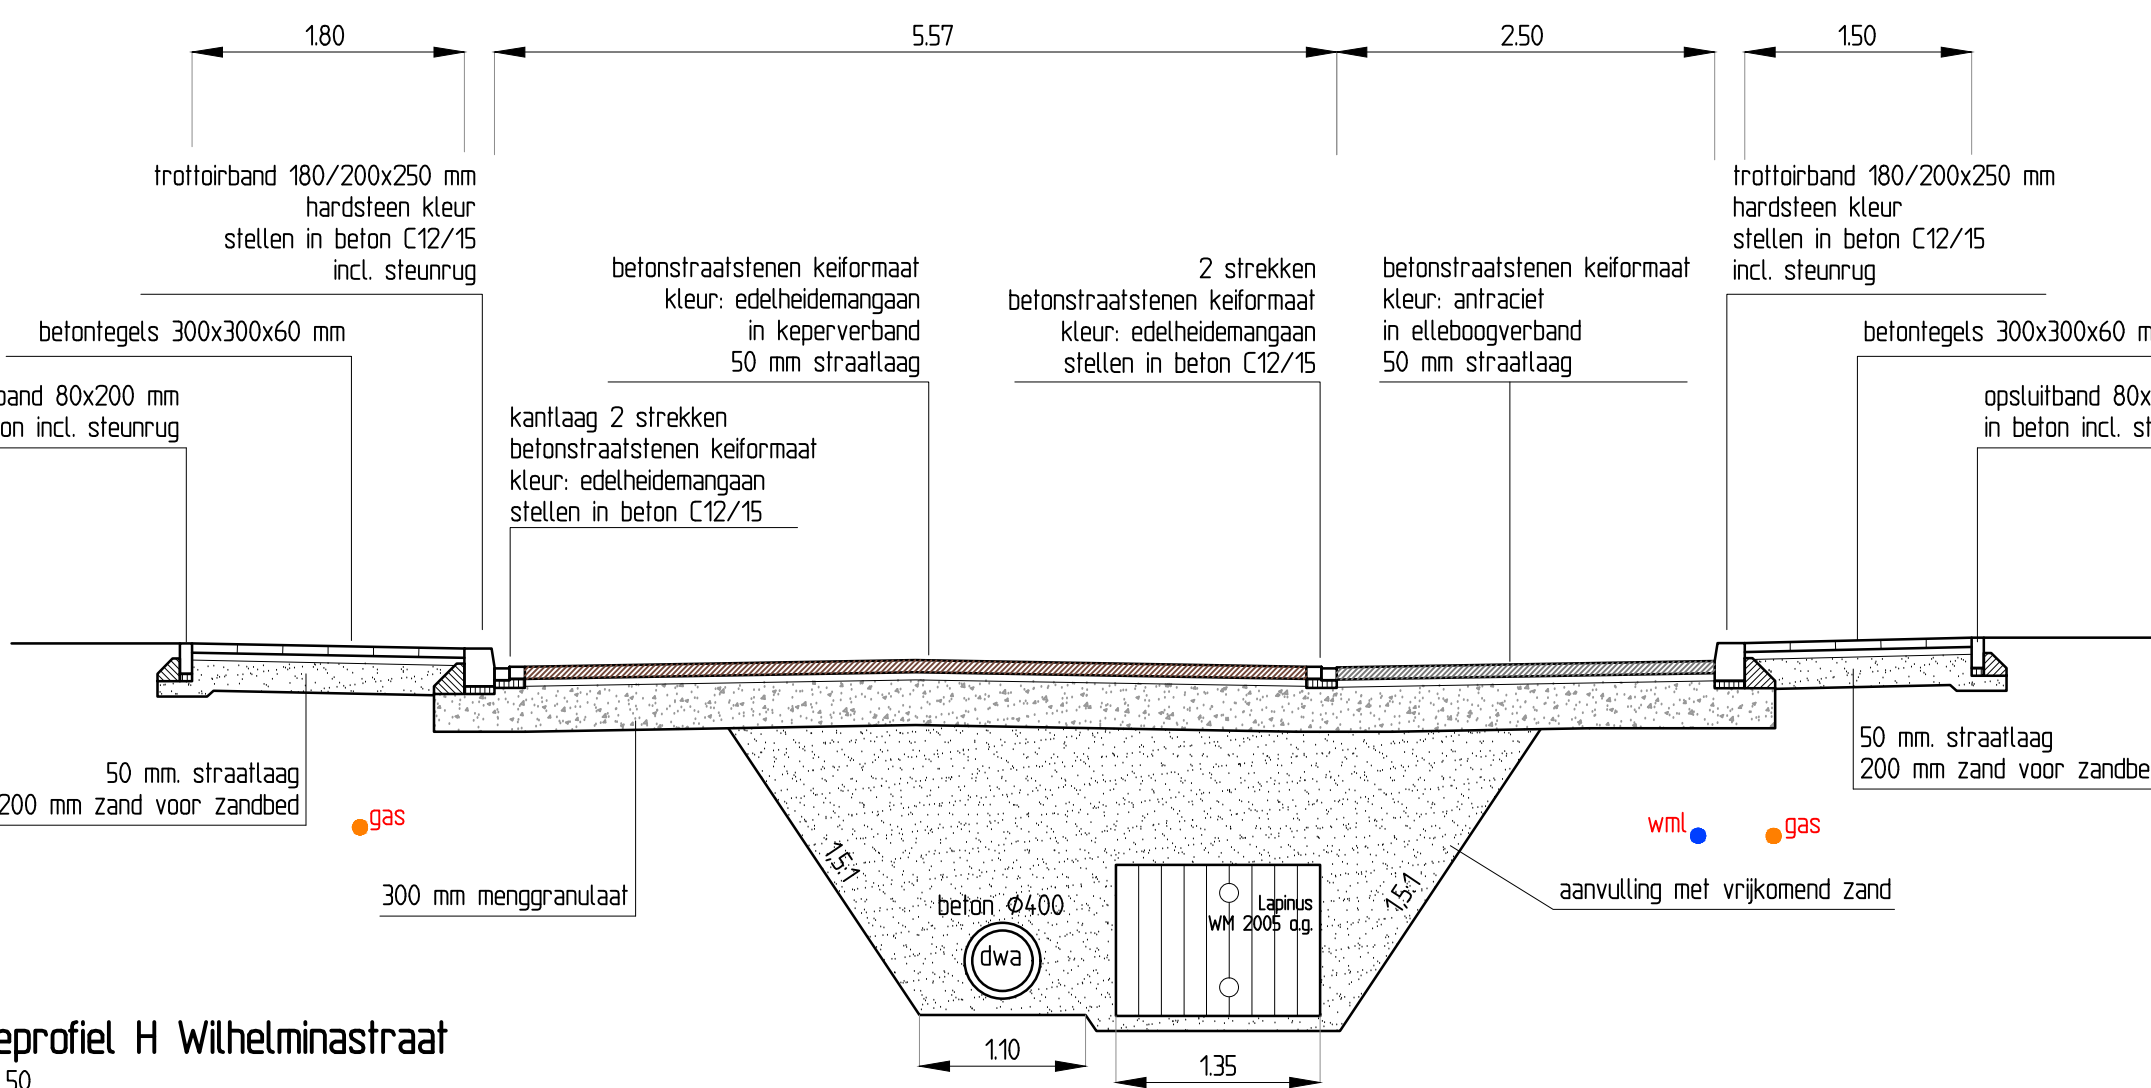

Principeprofiel H Wilhelminastraat
schaal: 1 : 50

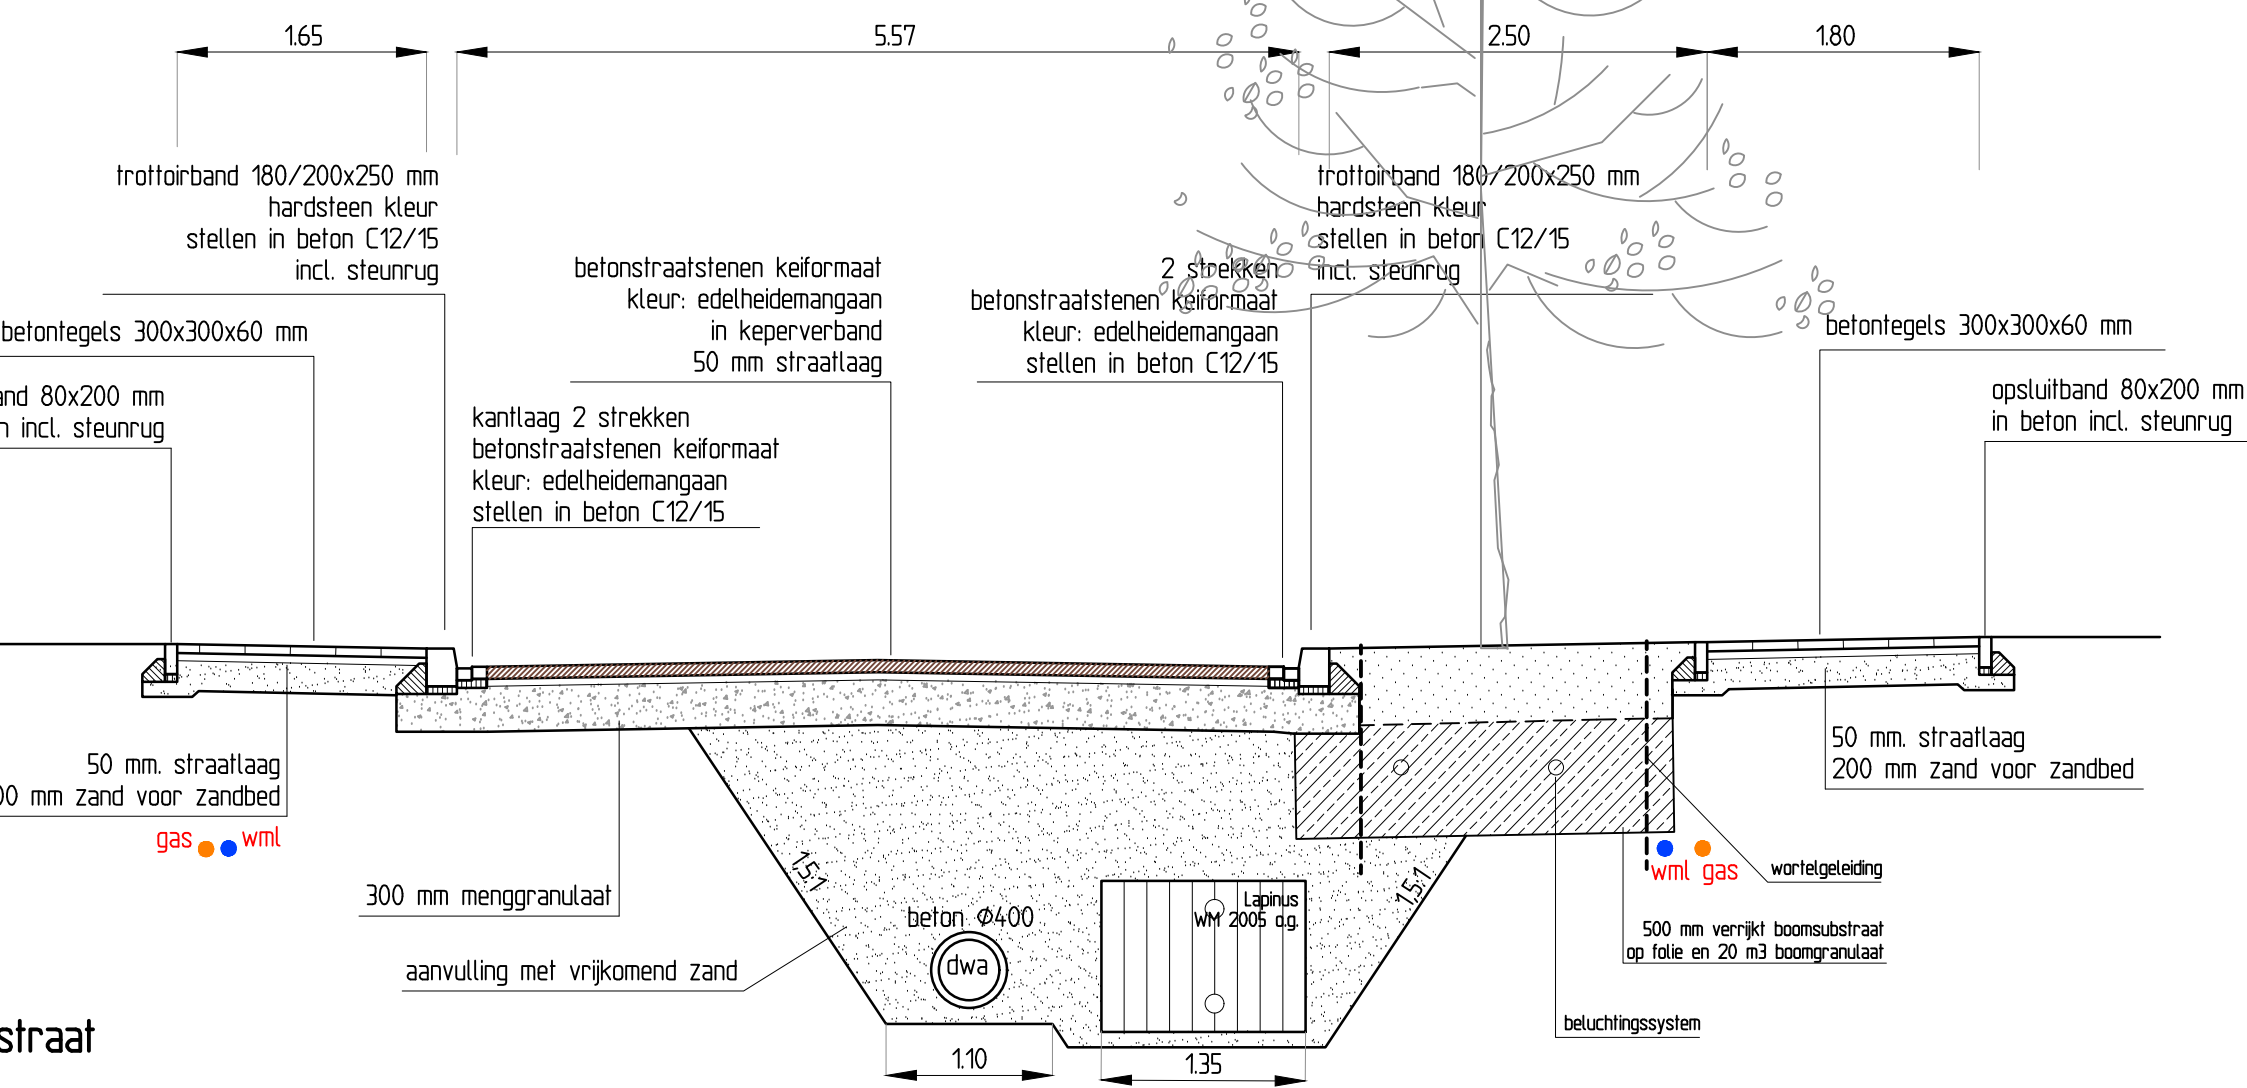

Principeprofiel I Wilhelminastraat
schaal: 1 : 50

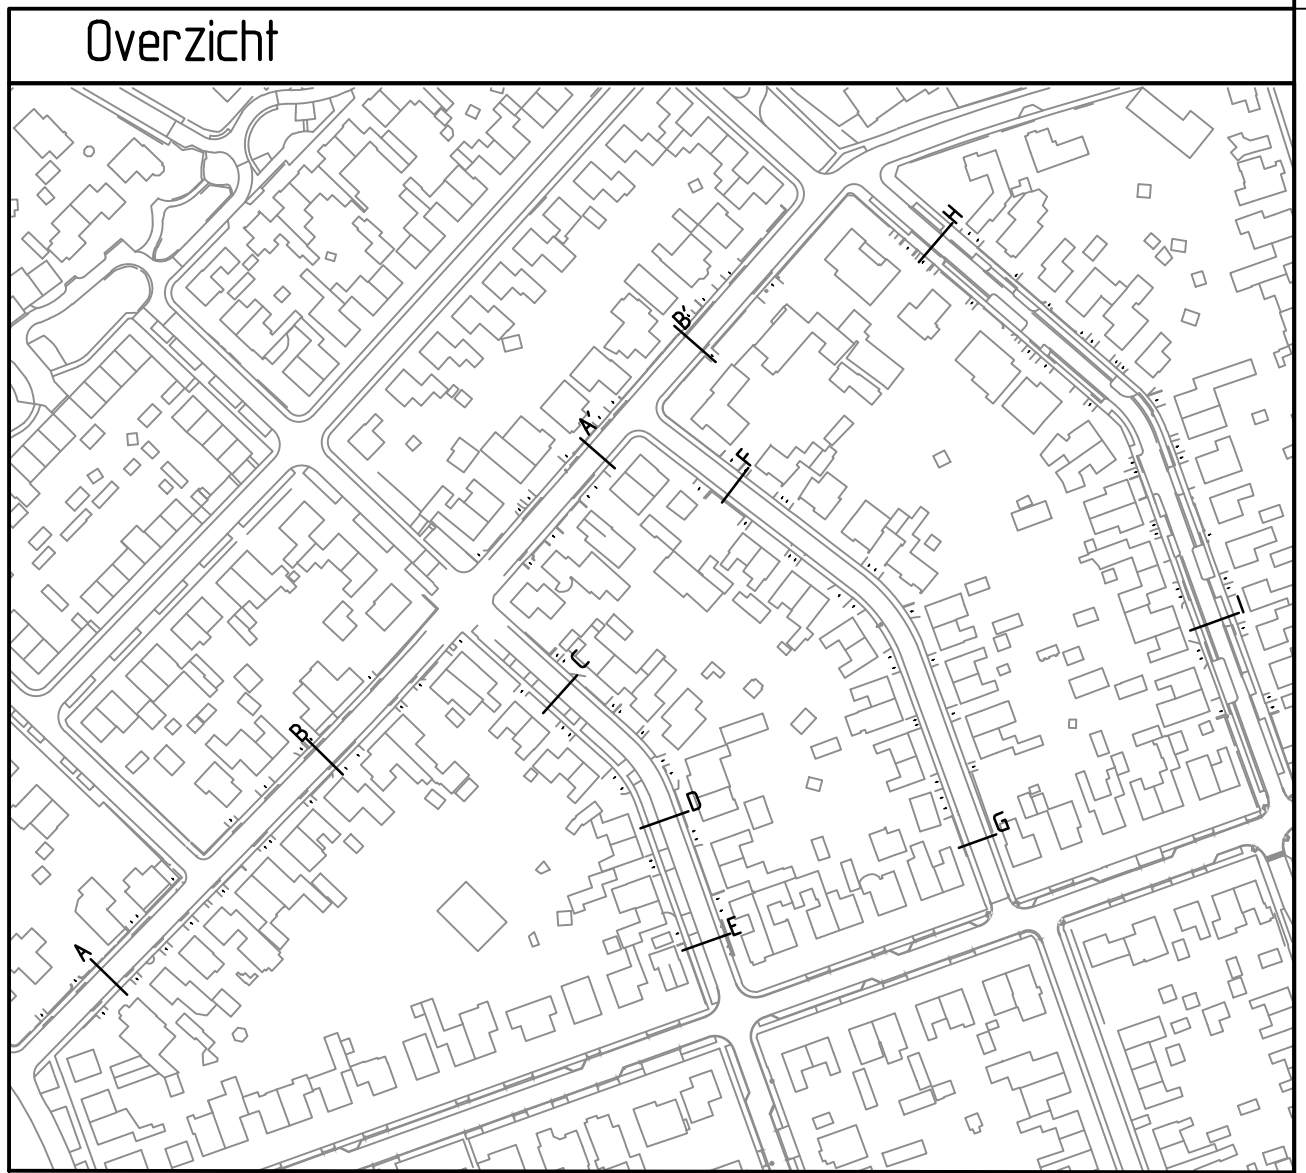

RA infra advies & ingenieursbureau		RA infra BV De Wey 7 655 XB Sittard Telefoon: 046-4000 400 www.rainfra.nl	
Opdrachtgever: Gemeente Maasgouw		Project: Planvoorbereiding Wilhelminastraat e.o. Dwarsprofielen	
Getekend: Mto	dd: 21-02-2020	Schaal: 1200	Projectnr: 192631
Revisie: 8	dd: 23-03-2020	Formaat: A0	Blad 1 van 1
Status: Definitief	Get: Fx	Dez: Mto	Op: 192631/2-20
		Tekeningnr: 192631 dwf01	