





Legenda

- Fietsstrook - asfalt
- Fietsstrook - bss - grijs met 25% rode toelag
- Rijbaan - asfalt
- Rabastrook - printbeton
- Parkeren - betonstraatstenen antraciet
- Inrit
- Trottoir - betontegels / BSS
- Plantvak conform plantlijst
- Gras
- Bandenlijn
- Verlaagde bandenlijn
- Inritconstructie - 5 strekken BSS kf
- Inritconstructie - inritbanden
- Afwatering - 2st eindbanden - strekkaag grasbetontegels 600x400 mm.
- Blokmartering - 0.50x0.50 m - thermoplast
- Haalmarkering - 0.50x0.50 m - thermoplast
- Markering - 1-1 streep (0,10 m) - sprayplaat
- Nieuw te planten boom conform boomlijst
- Bestaande boom
- Inrit

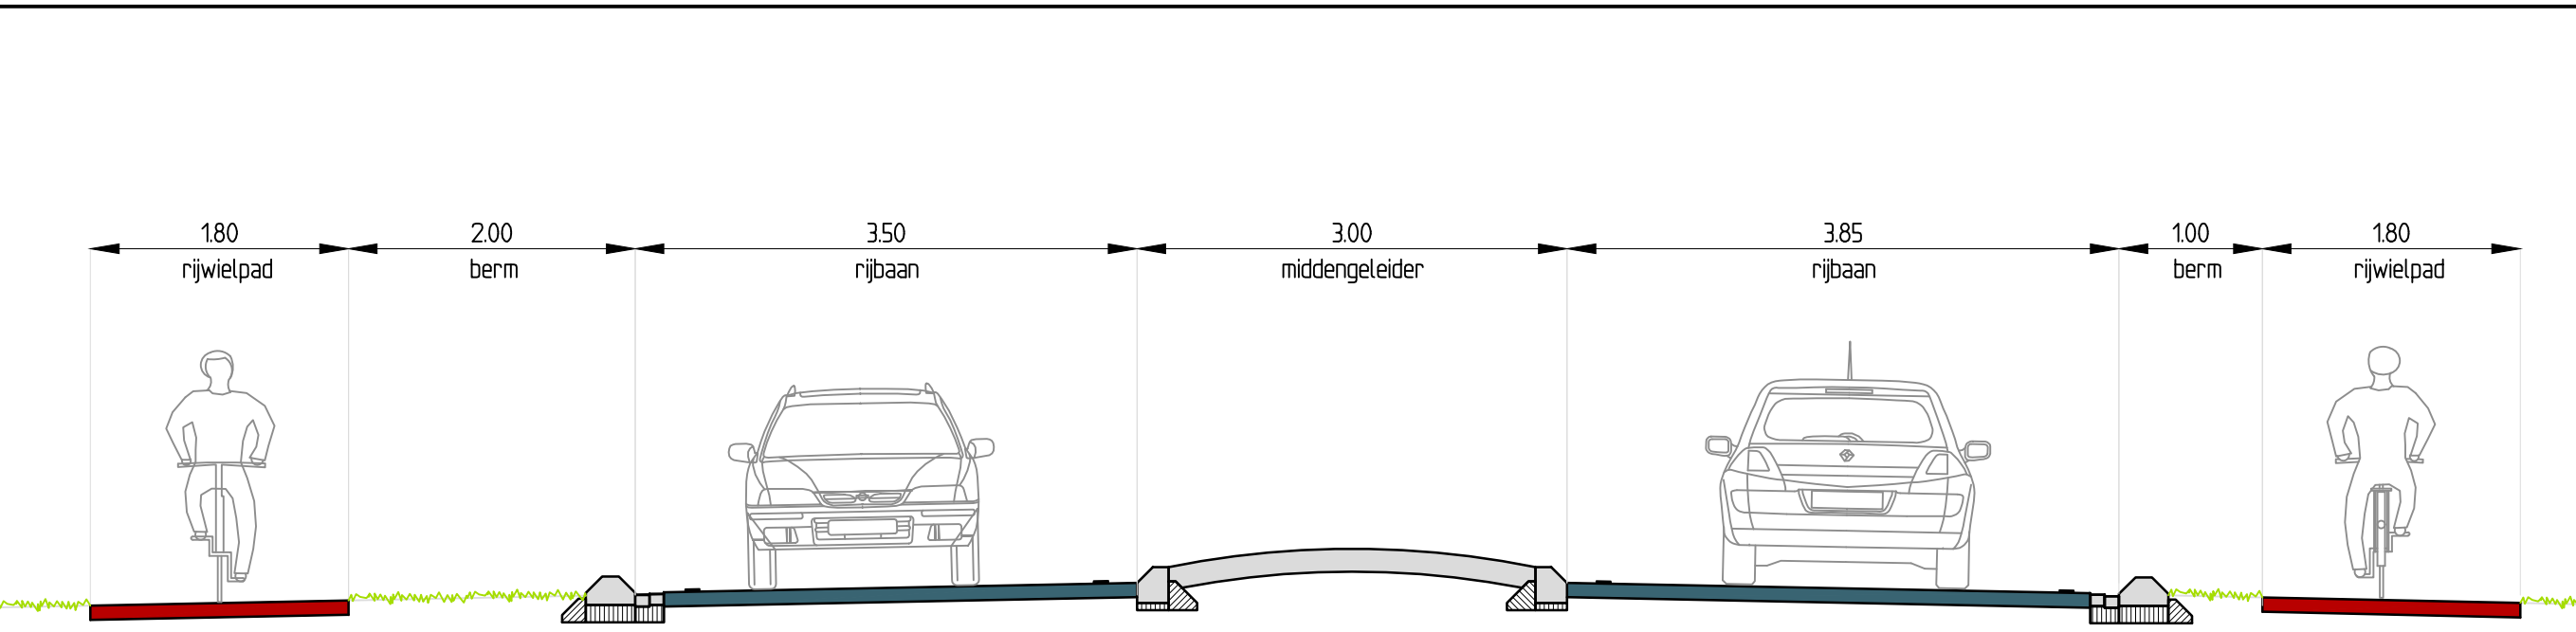

Dwarsprofiel C-C
schaal: 1 : 50

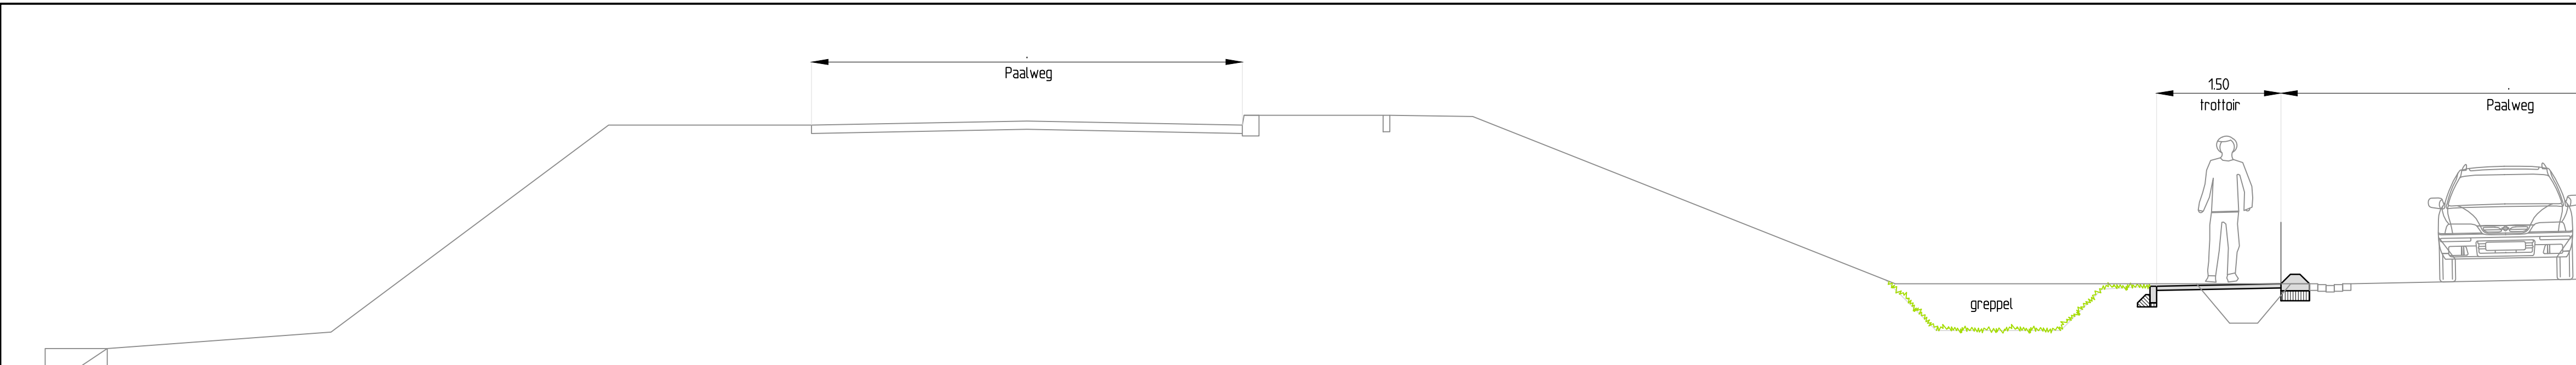

Dwarsprofiel D-D
schaal: 1 : 50



RA infra BV
Geerweg 7
6135 KB Sittard
Telefoon: 046-4000 400
www.rainfrant.nl

Opdrachtgever: Gemeente Stein

Project: Reconstructie Paalweg en Molenweg Zuid
Urmond
Ontwerp 01

Gekeurd	RSE	d.d.	07-01-2019	Schaal	1:50	Projector	95361	Tekening
Revisie	F	d.d.	26-05-2020	Normaal	A0	Blad	1 van 2	19-256-1-ONT01
Status	Definitief	Gepl.	W4	Dez.	W4	Op	P19-256-1-Bsc. Paalweg en Molenweg ZUID	

