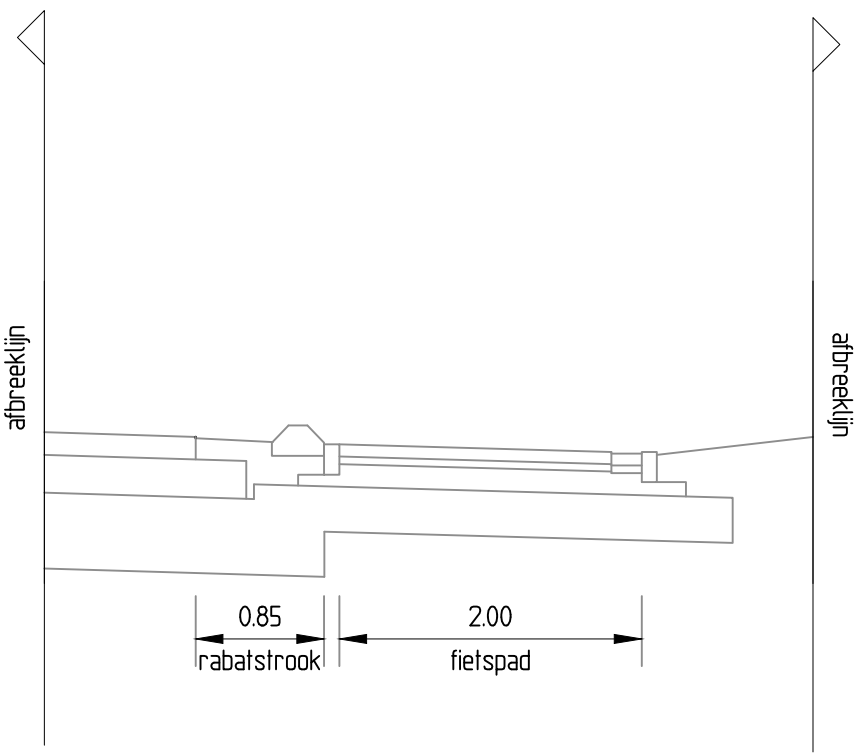
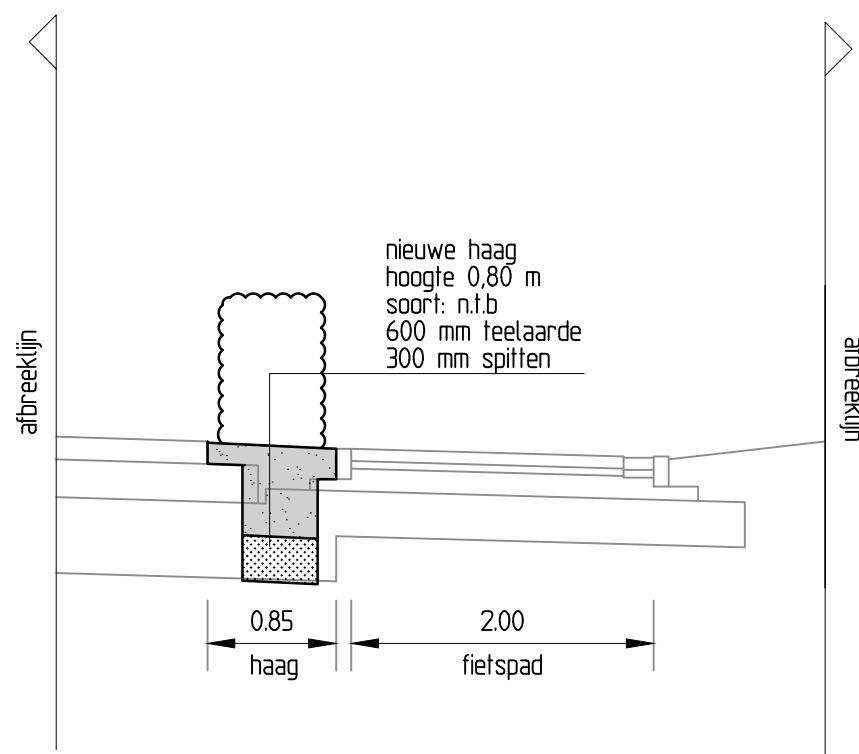
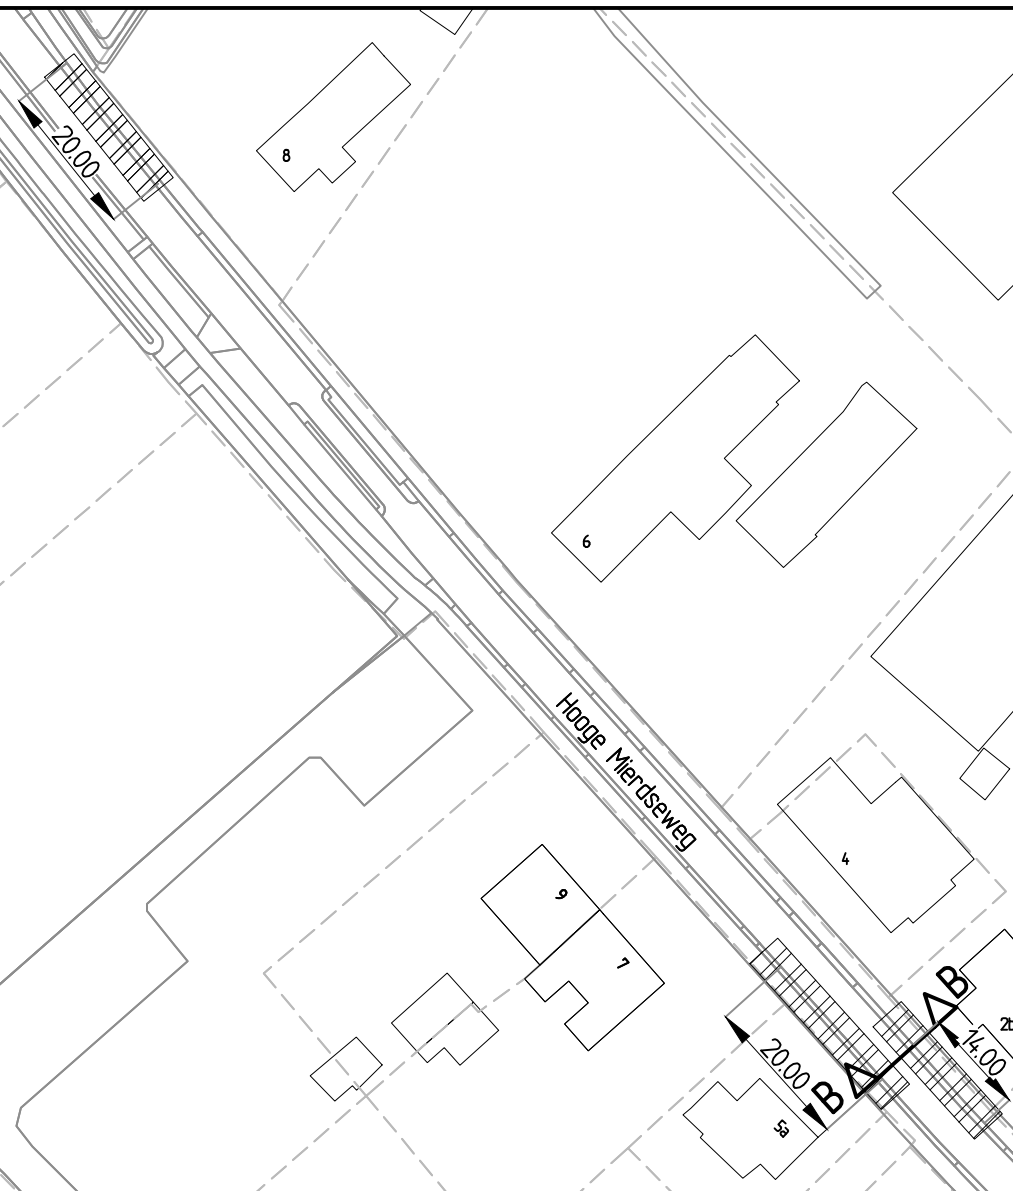
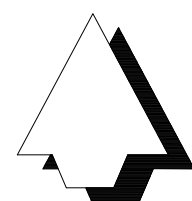


Huidig dwarsprofiel	Voorstel nieuw dwarsprofiel	Overzichtstekening 1:1000			
 Dwarsprofiel B-B schaal: 1 : 50	 haag schaal: 1 : 50				
	Overzichtsfoto	Verklaring			
		- Locatie Hooge Mierdseweg bevat huidig 9 stootbanden; - Maten in meters, peilen in meters t.o.v. N.A.P., diameters in millimeters, tenzij anders aangegeven; - Exacte locatie inritten in het werk te bepalen; - Locatie lichtmasten en bomen ter informatie aangeven.			
		 RAinfra advies- & ingenieursbureau RA infra BV Den Dries 4 5552 CL Valkenswaard Telefoon: 040-207 6163 www.rainfra.nl			
		Opdrachtgever: Gemeente Reusel - De Mierden			
		Project: Sanering verkeersgeleiders Voorstel dwarsprofielen Locatie: Hooge Mierdseweg te Reusel			
	Getekend: S. He	d.d. 26-08-2019	Schaal:	Projectnr.: 19120.1	Tekeningnr.: 19120.1-BTT02-A
	Revisie: A	d.d. 29-07-2020	Formaat: A2	Blad 2 van 7	
	Status: Definitief	Gec.: 	Gez.: 	Dir.: P:\19120.1 Gem. Reusel-De Mierden\F\21\19120.1-BTT02	