



Huidig dwarsprofiel

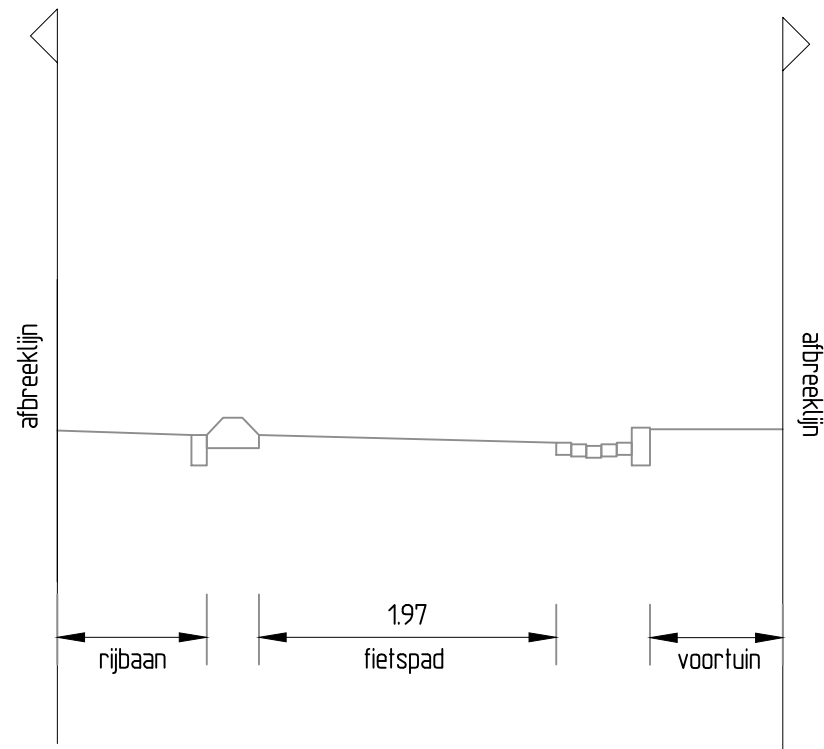


Dwarsprofiel D-D
schaal: 1 : 50

Voorstel nieuw dwarsprofiel

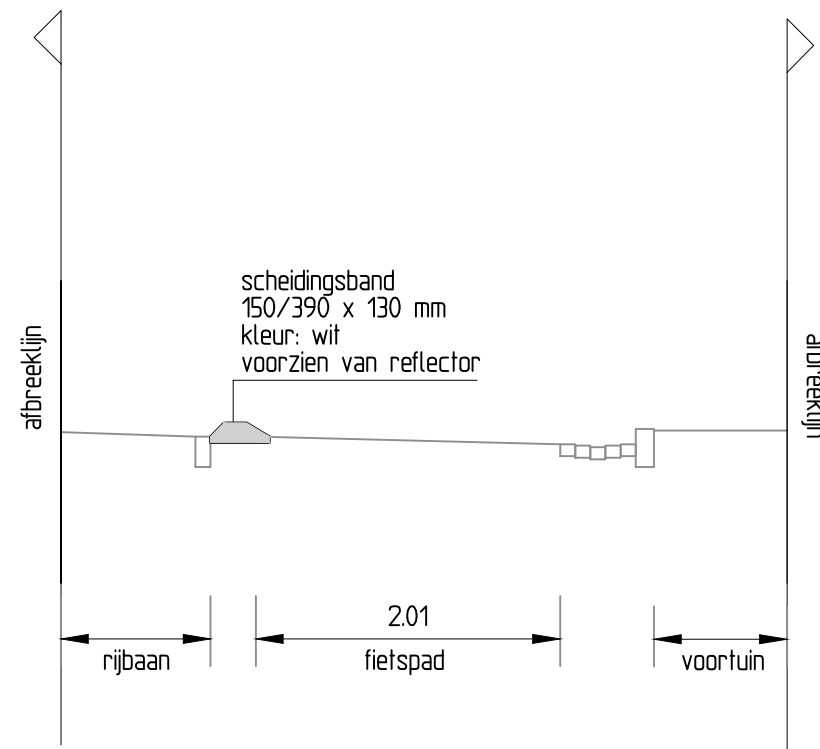

scheidingsband
schaal: 1 : 50

Overzichtstekening 1:1000

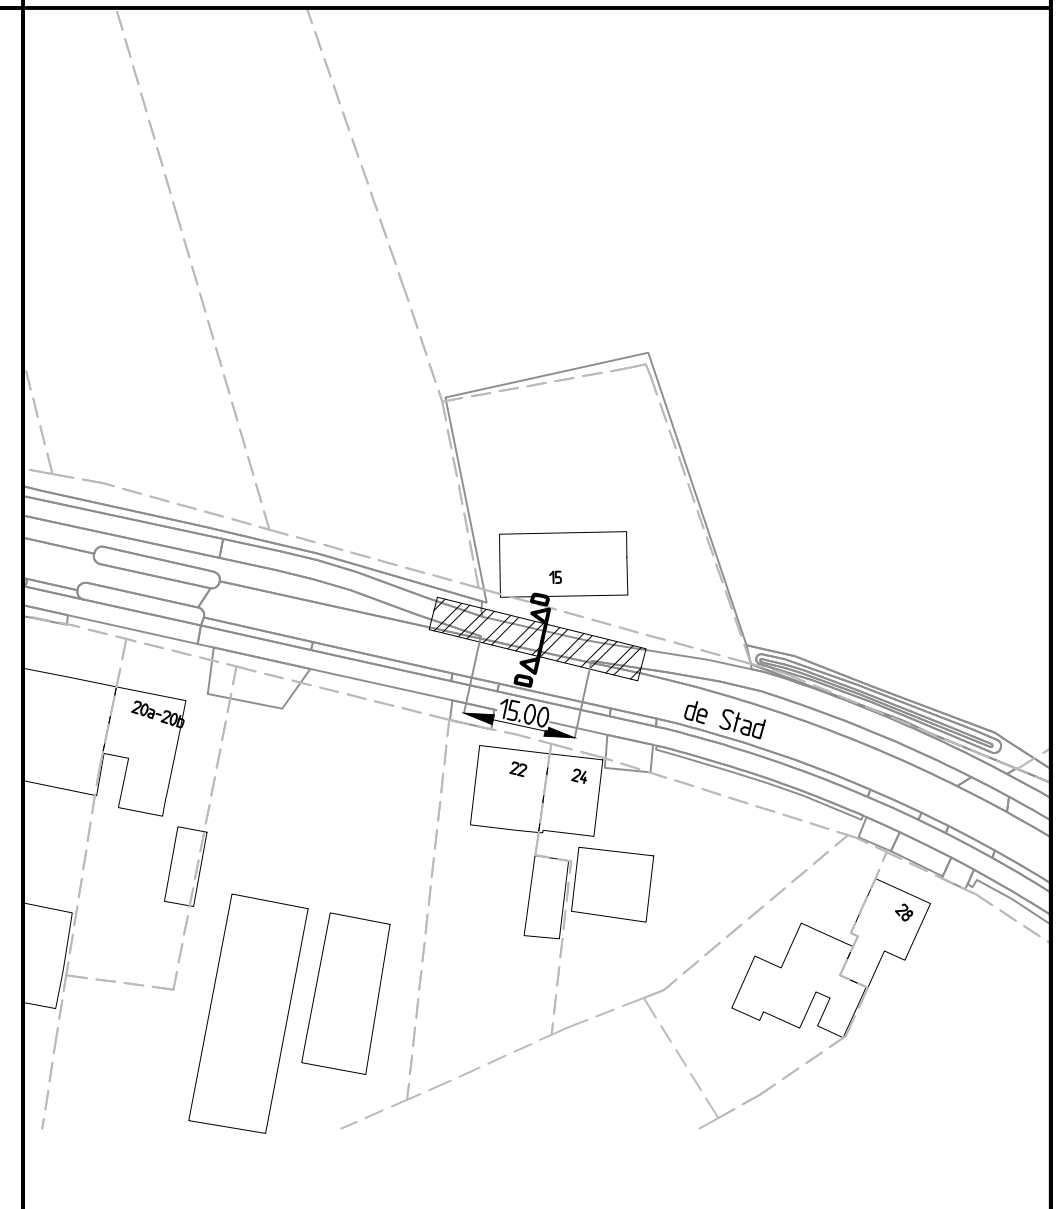

Overzichtsfoto



Verklaring


- Locatie De Stad bevat huidig 15 scheidingsbanden 11,5/34,5;
- Maten in meters, peilen in meters t.o.v. N.A.P., diameters in millimeters, tenzij anders aangegeven;
- Exacte locatie inritten in het werk te bepalen;
- Locatie lichtmasten en bomen ter informatie aangeven.



RA infra BV
Den Dries 4 5552 CL
Valkenswaard
Telefoon: 040-207 6163
www.rainfra.nl

Opdrachtgever: **Gemeente Reusel - De Mierden**

Project: **Sanering verkeersgeleiders
Voorstel dwarsprofielen
Locatie: De Stad te Hooge Mierde**

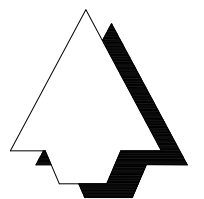

Getekend: S. He	d.d. 26-08-2019	Schaal:	Projectnr.: 19120.1	Tekeningnr.: 19120.1-BTT02-A
Revisie: A	d.d. 29-07-2020	Formaat: A2	Blad 4 van 7	
Status: Definitief	Gec.: B	Gez.: B	Dir.: P:\19120.1 Gem. Reusel-De Mierden\F\21\19120.1-BTT02	