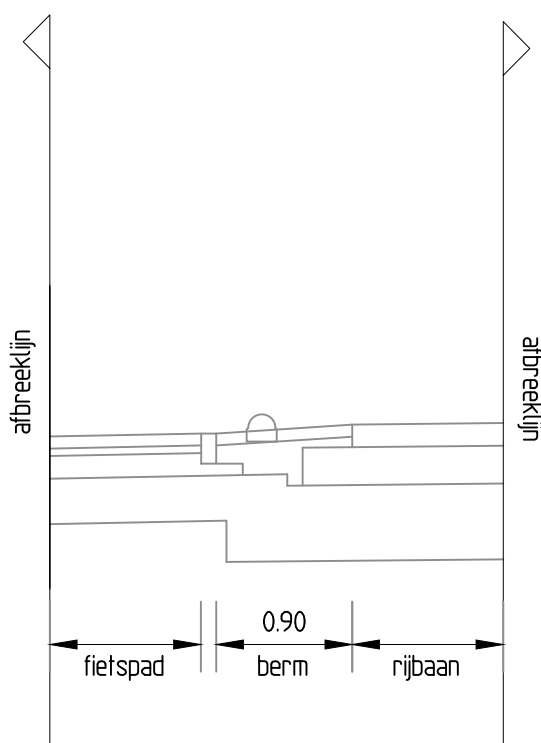
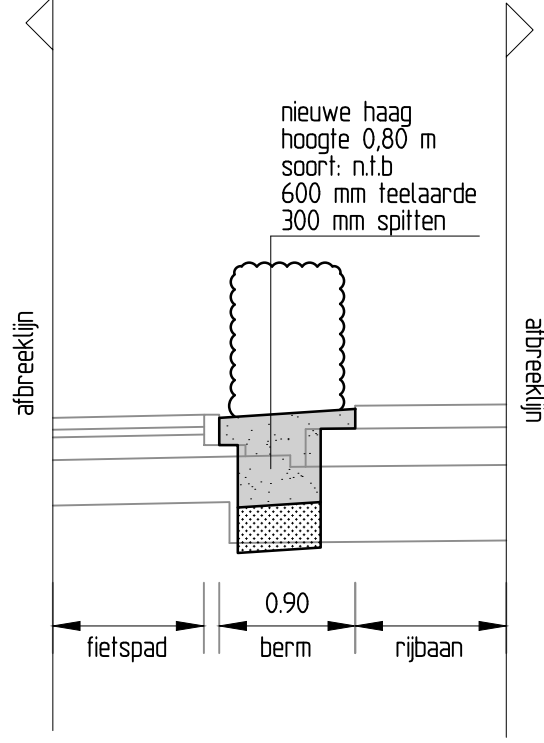
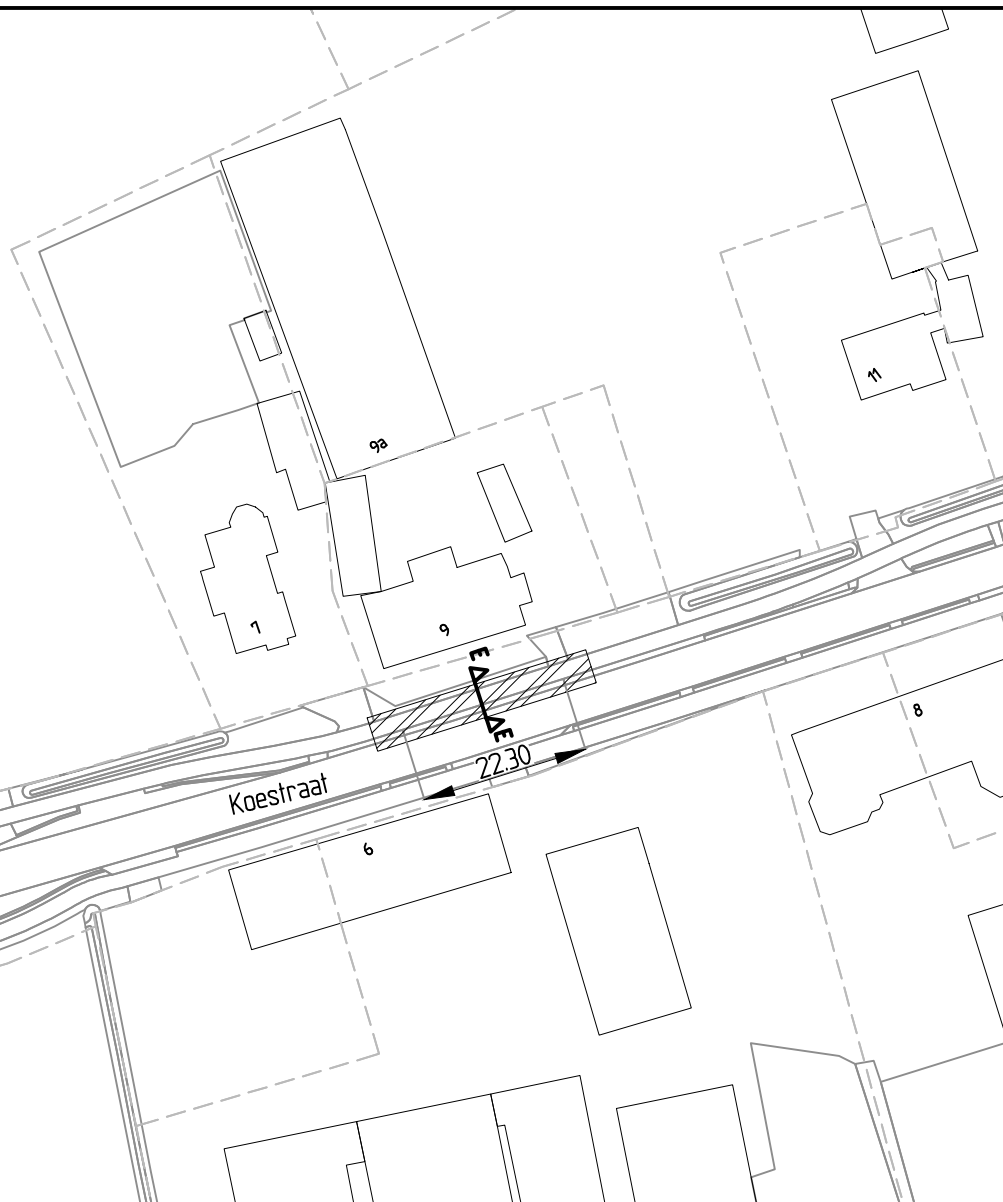
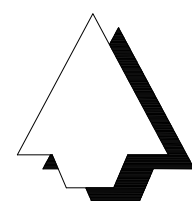


Huidig dwarsprofiel		Voorstel nieuw dwarsprofiel		Overzichtstekening 1:1000	
					
Dwarsprofiel E-E schaal: 1 : 50		haag schaal: 1 : 50			
		Overzichtsfoto			
		Verklaring			
		- Locatie Koestraat bevat huidig 4 stootbanden; - Maten in meters, peilen in meters t.o.v. N.A.P., diameters in millimeters, tenzij anders aangegeven; - Exacte locatie inritten in het werk te bepalen; - Locatie lichtmasten en bomen ter informatie aangeven.			
					RA infra BV Den Dries 4 5552 CL Valkenswaard Telefoon: 040-207 6163 www.rainfra.nl
		Opdrachtgever: Gemeente Reusel - De Mierden			
Project: Sanering verkeersgeleiders Voorstel dwarsprofielen Locatie: Koestraat te Hooge Mierde					
Getekend: S. He	d.d. 26-08-2019	Schaal:	Projectnr.: 19120.1		
Revisie: A	d.d. 29-07-2020	Formaat: A2	Blad 5 van 7	Tekeningnr.: 19120.1-BTT02-A	
Status: Definitief	Gec.: 	Gez.: 	Dir.: P:\19120.1 Gem. Reusel-De Mierden\F\21\19120.1-BTT02		