
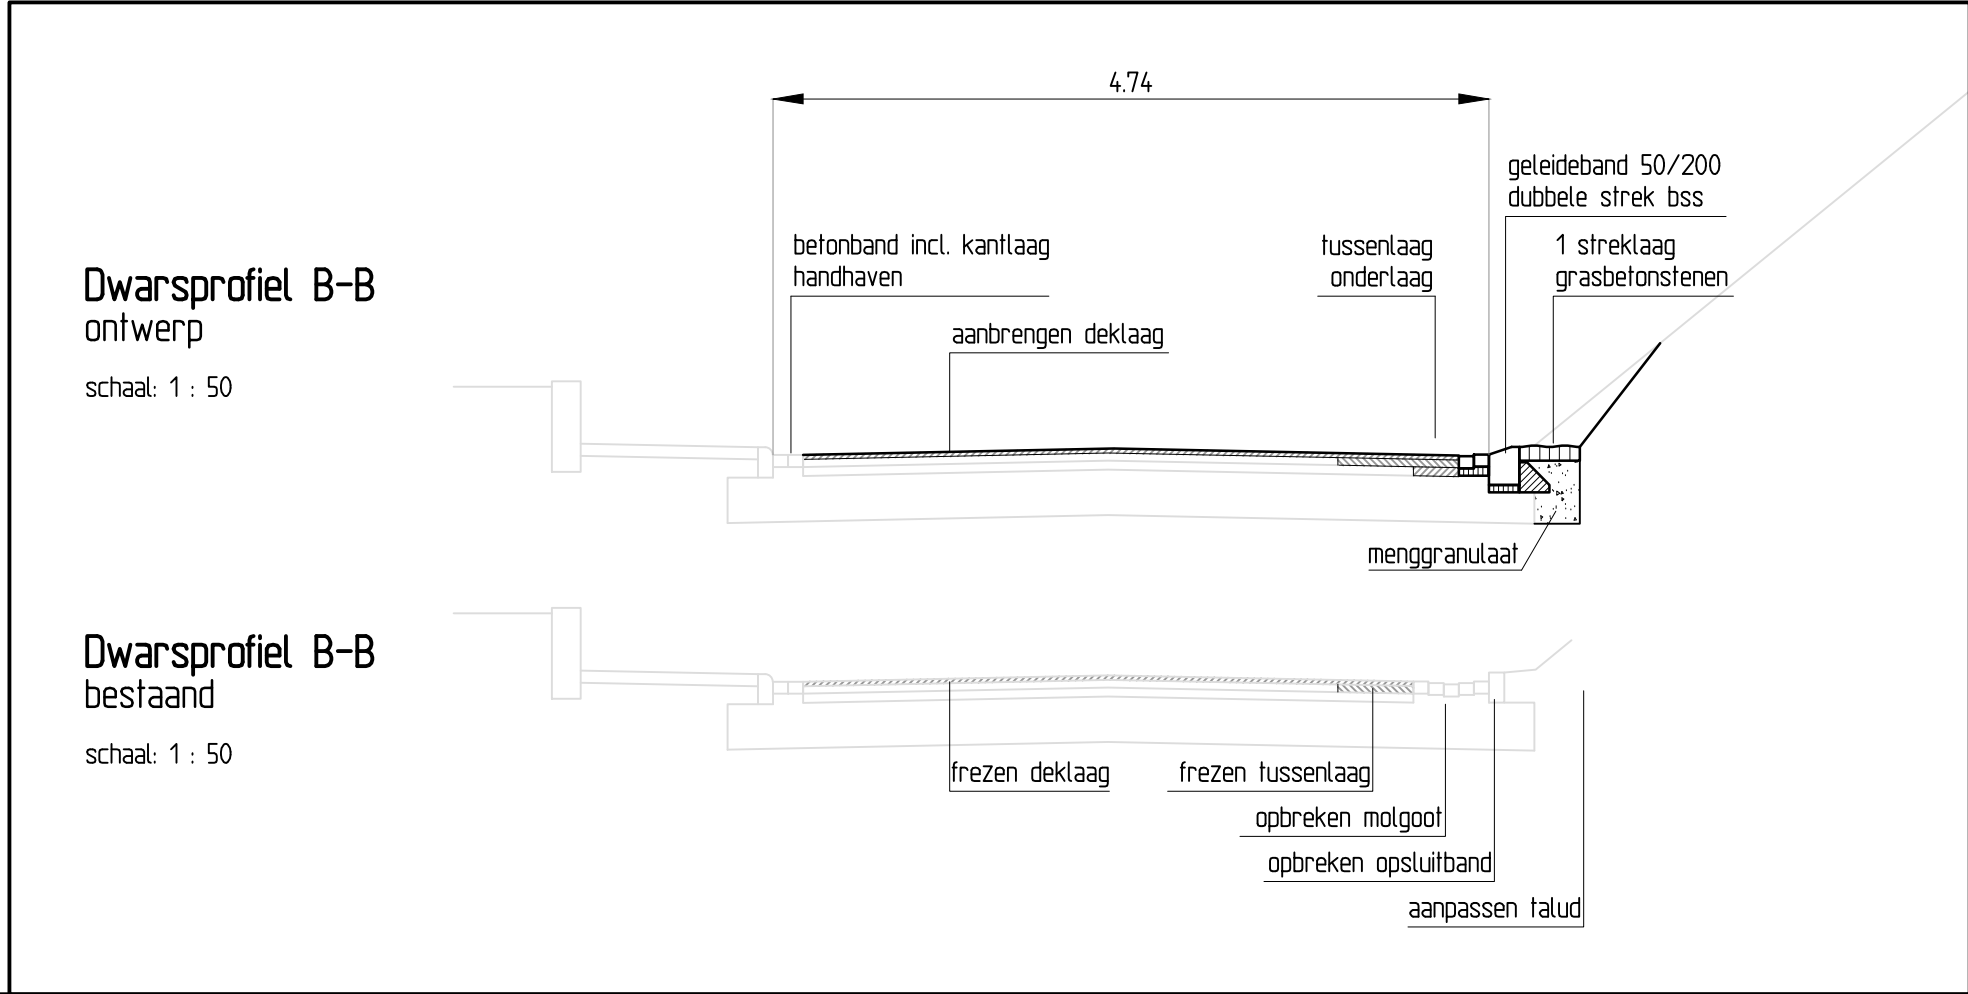
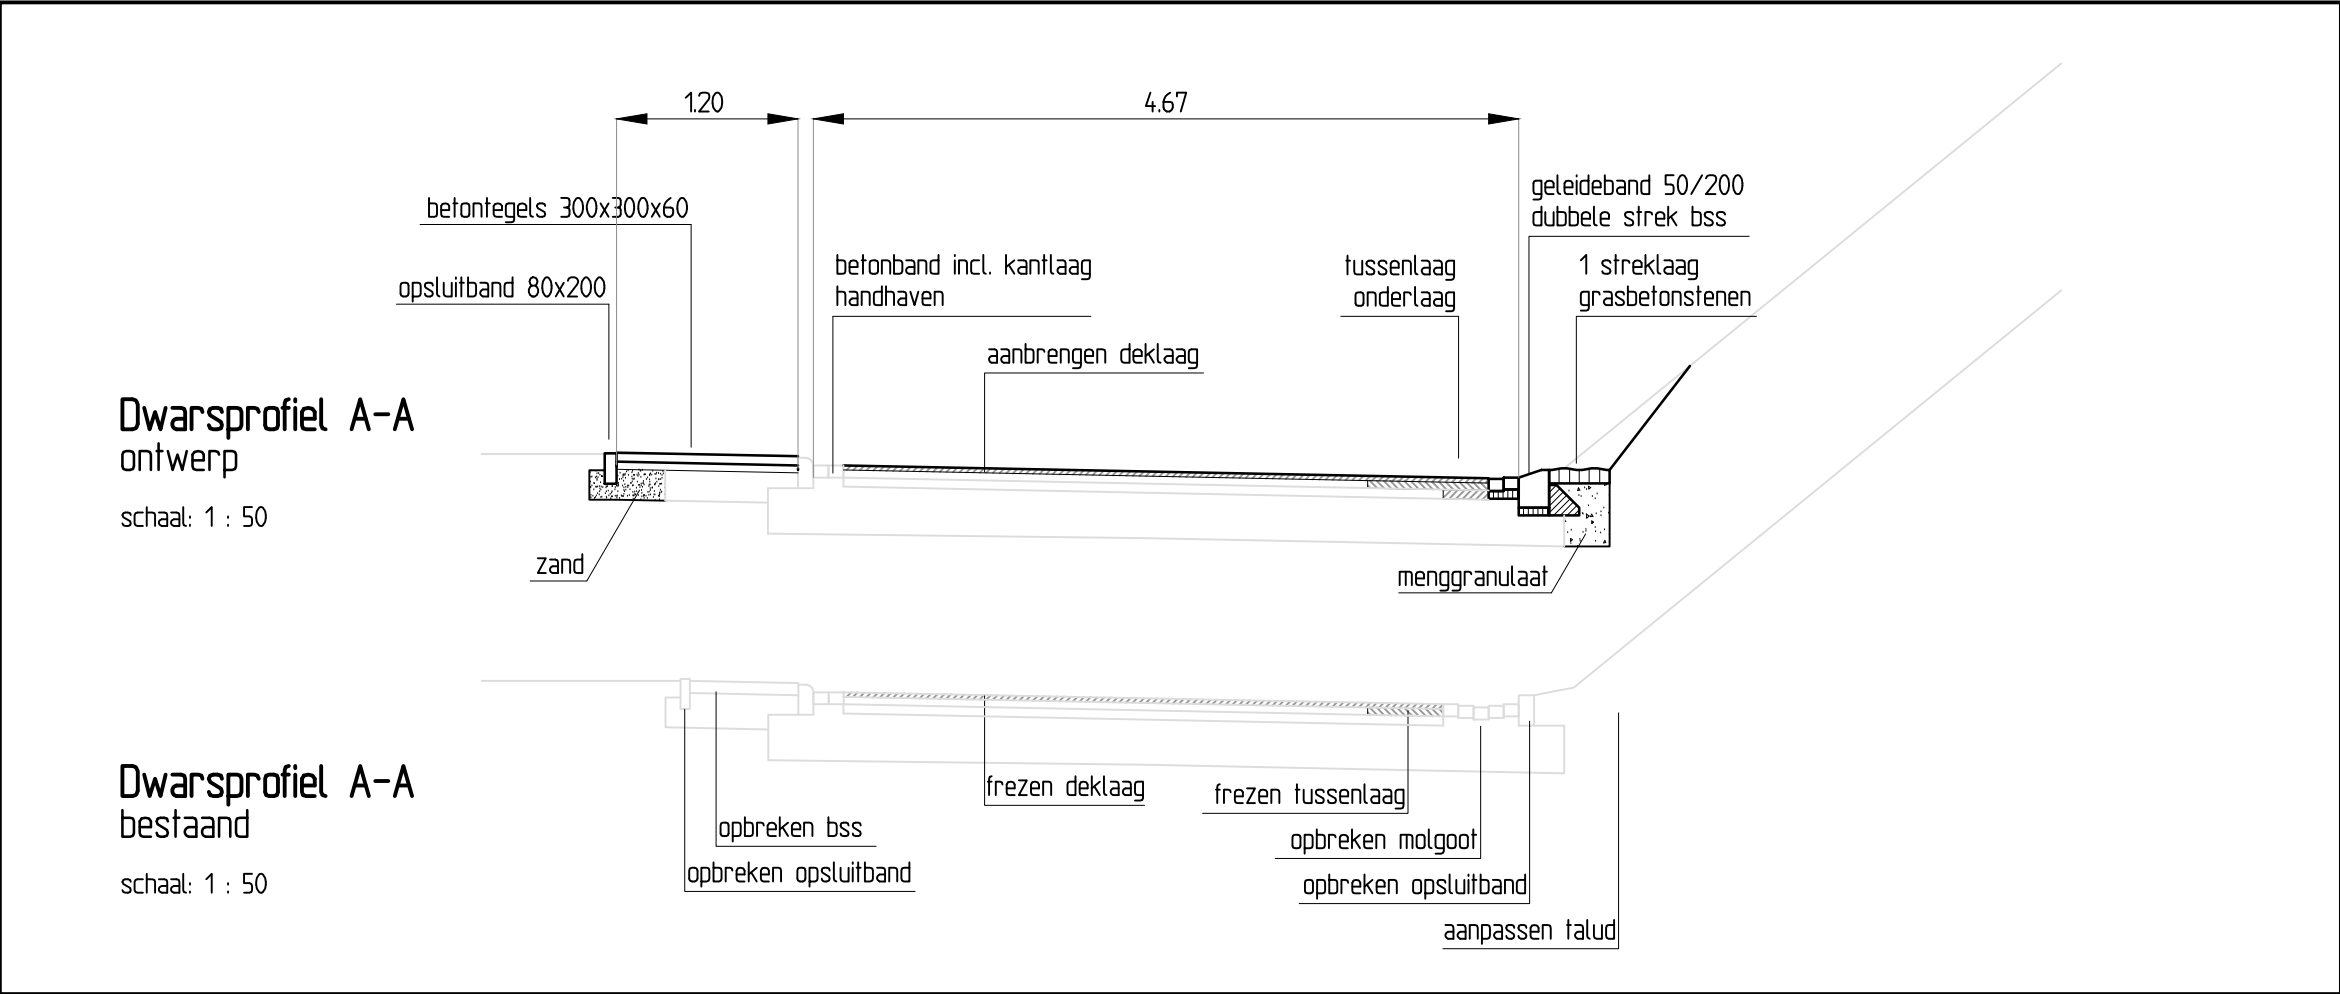
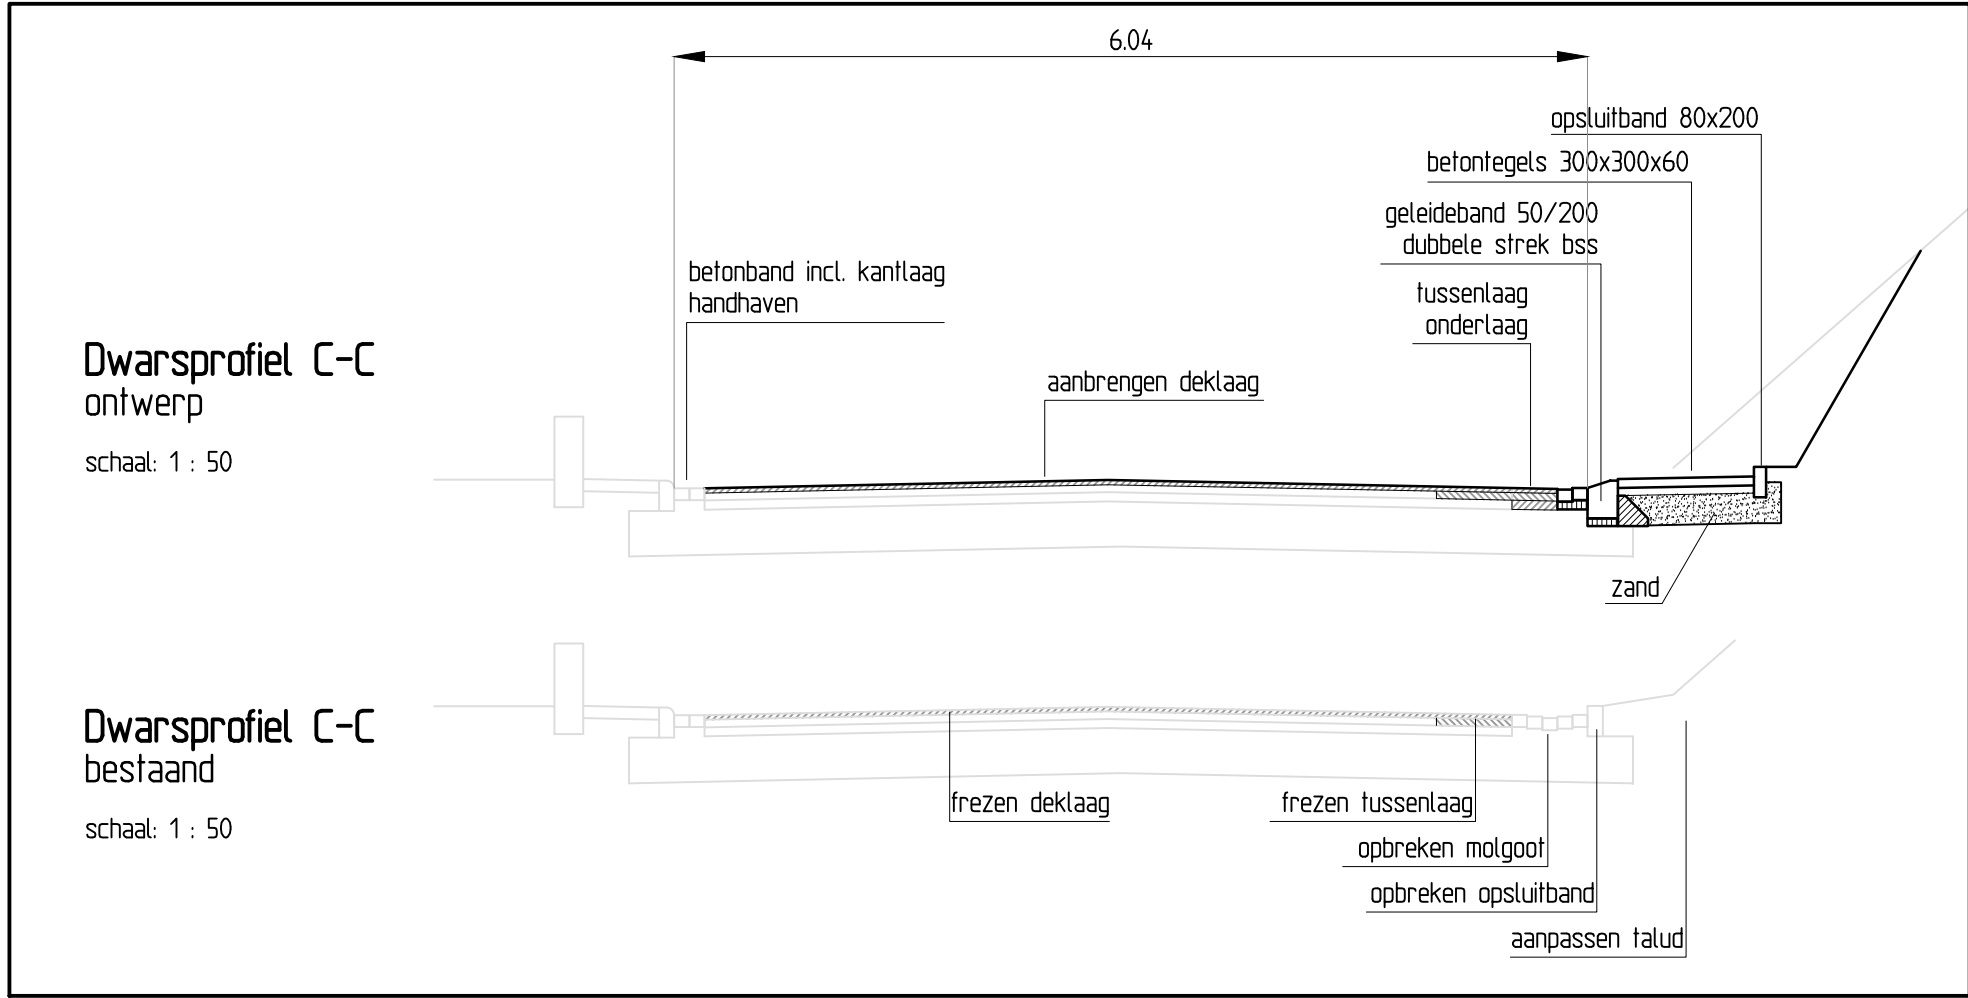


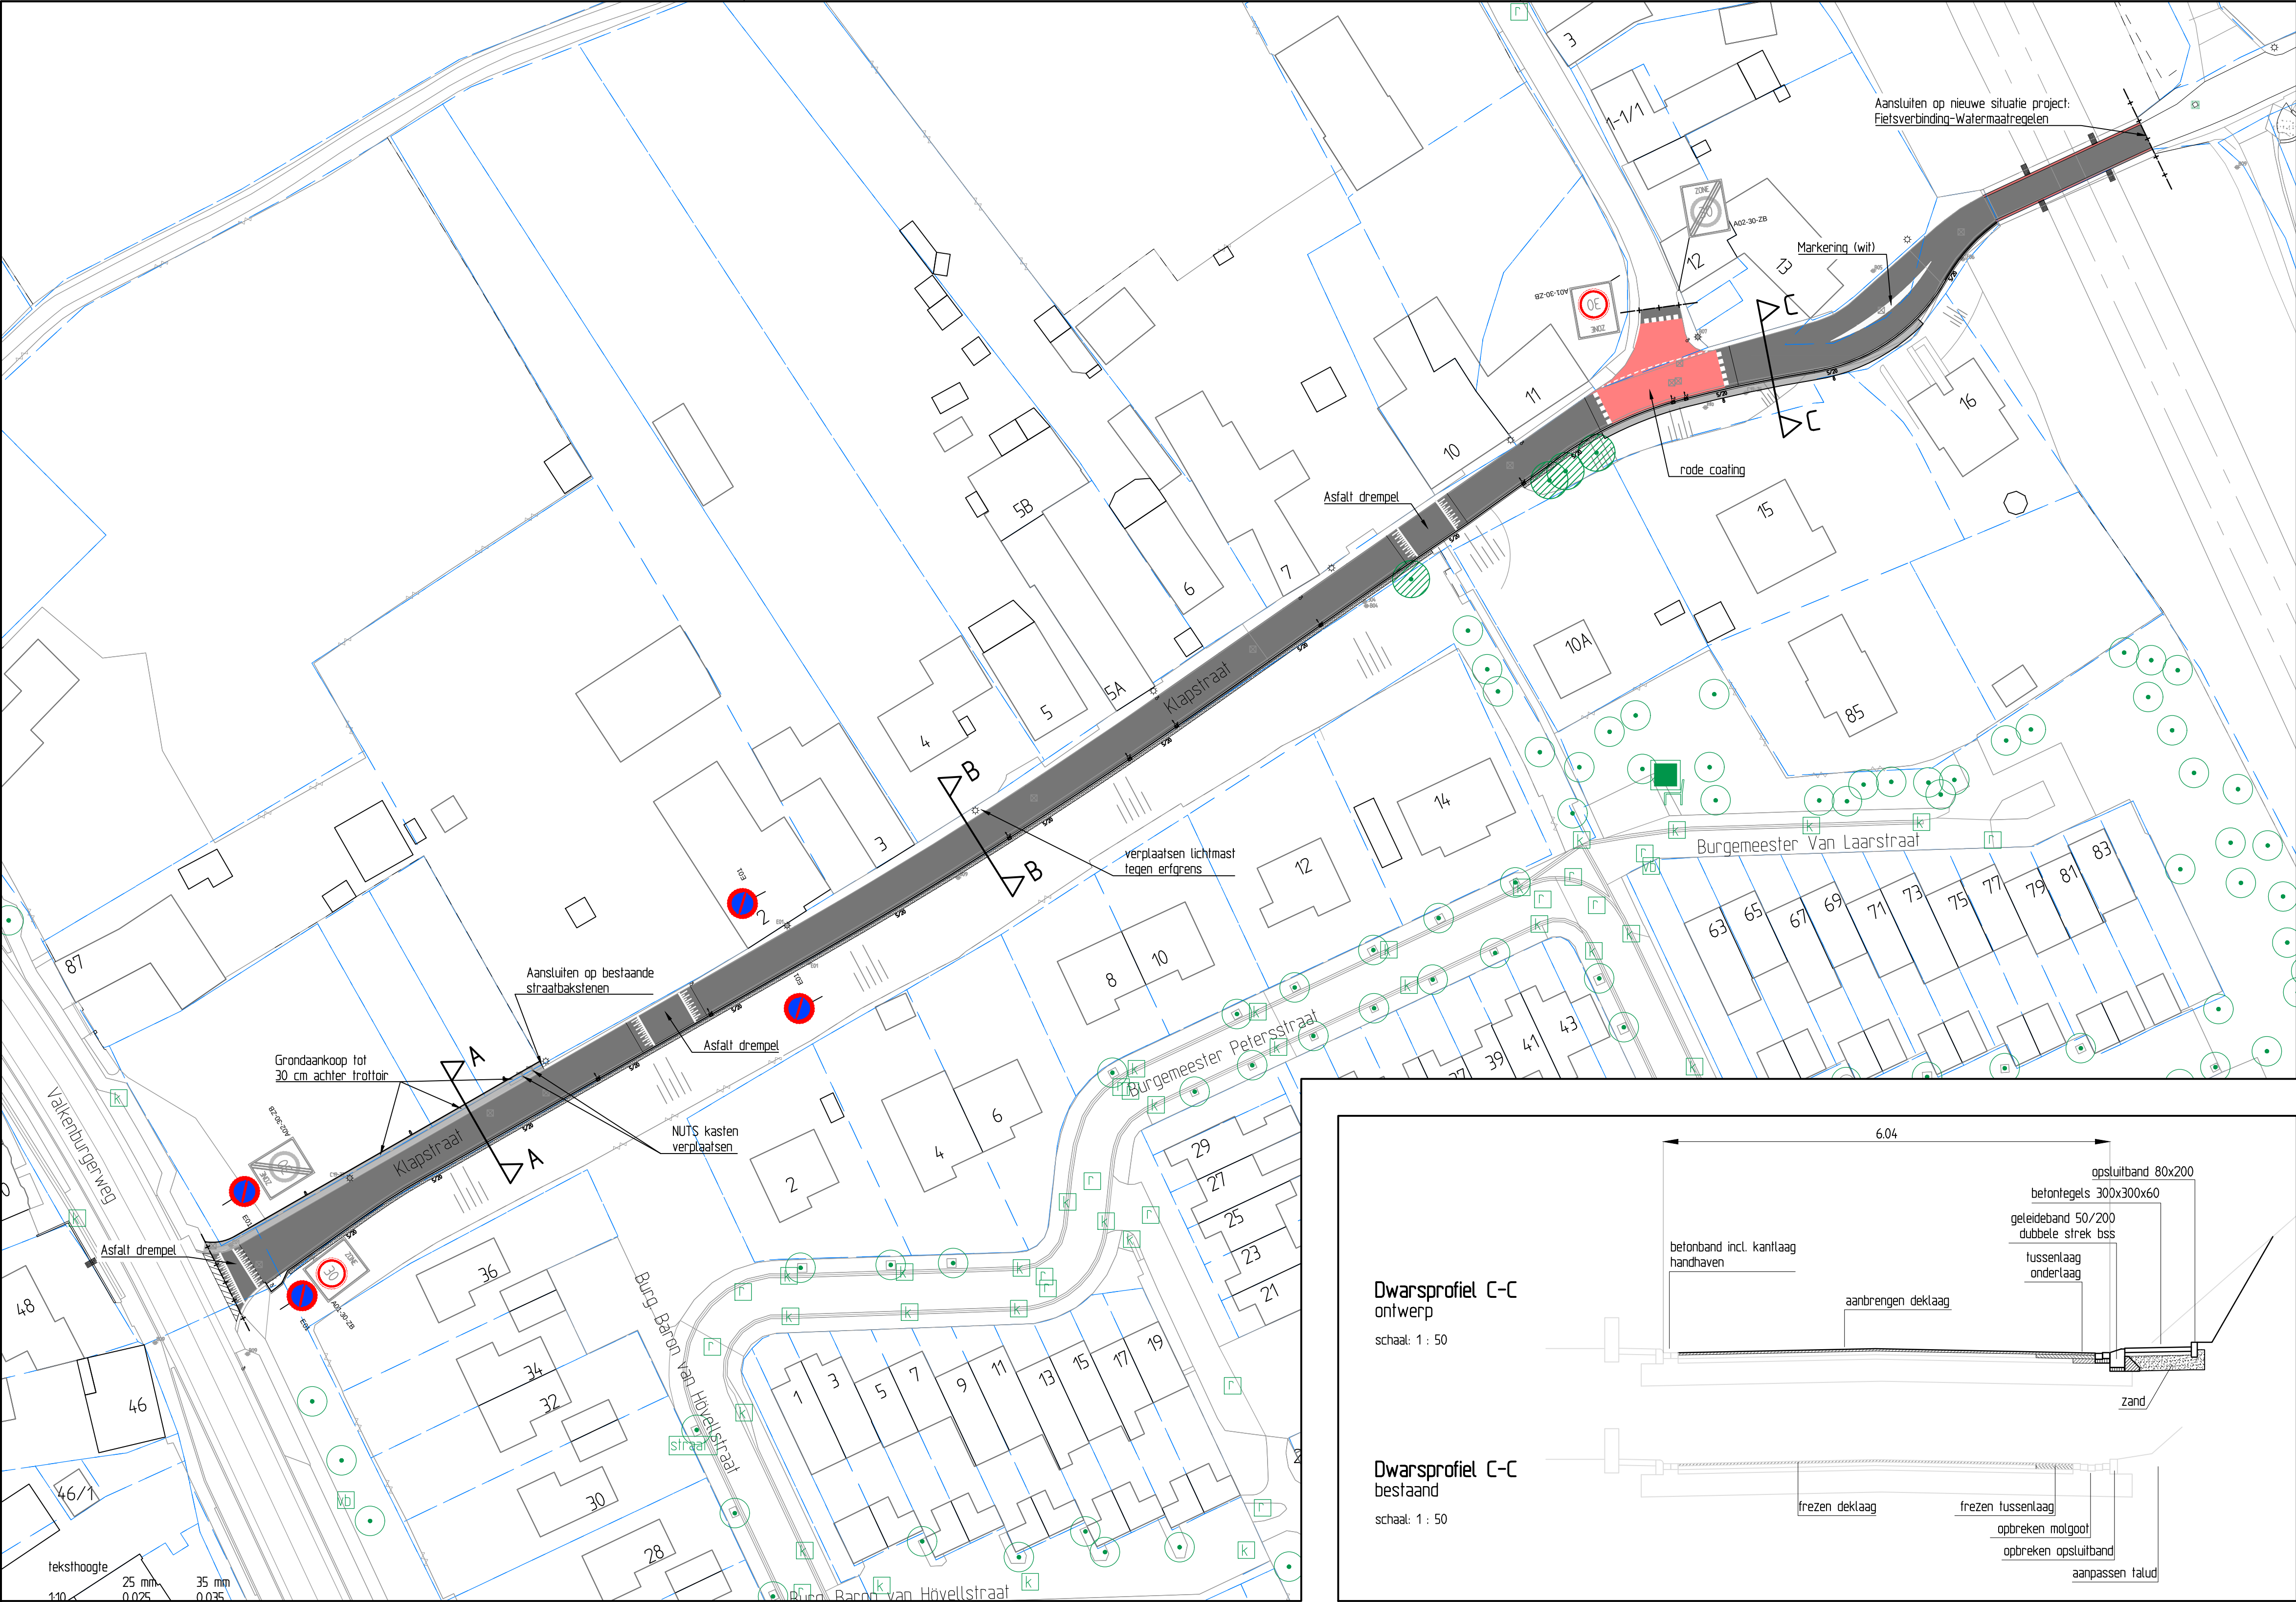

Aanpassingen Klapstraat

- Snelheid verlagen naar 30 km/u (30-zone);
- Doortrekken loopstrook tot aan Rijksweg (afhankelijk van grondaankoop);
- Aanbrengen loopstrook huisnr. 15 + 16; Molgoot wordt geasfalteerd, waardoor fietsers comfortabeler kunnen fietsen;
- Uitwijkmogelijkheden verkeer door aanbrengen schuine trottoirband met grasbetontegels in het talud;
- Asfaltdrempels i.p.v. klinkers;
- Afwatering langs drempel huisnr. 2;
- Rood kruisingsvlak -> Voorrangskruising;
- Nieuwe asfaltoplaag complete Klapstraat (minder geluid/trillingen);
- Geleidemarkering t.p.v. viaduct;
- Optimaliseren locaties lichtmasten.

Legenda

- Rijweg, asfaltverharding
- Kruisingsvlak, asfaltverharding kleur rood
- Drempelmarkering, 30 km/h in asfalt, thermoplast
- Betontegels 300x300x60 mm
- Grasbetontegels 600x400x100 mm
- Herstraten bestaande elementverharding
- Combi kolk
- Goot
- Opsluitband - 80x200 mm
- Geleideband - 50/200x250 mm incl. dubbele strek bss kf
- Markering - blokken (0,50x0,50)
- Werkgrens
- Kadastrale grenzen



RA infra BV
Geerweg 7
6135 KB Sittard
Telefoon: 046-4000 400
www.rainfra.nl

Opdrachtgever: Gemeente Gulpen-Wittem				
Project: Fietsverbinding & Watermaatregelen Heuvelland - Parkstad Aanpassing Klapstraat				
Gelekd: Bfa	d.d. 15-04-2020	Schaal: 1:500	Projectnr.: 20358.1	Tekening: 20358.1 S0T02
Revisie: B	d.d. 08-03-2021	Formaat: A1	Blad: 1 van 1	
Status: concept	Gez.: RBe	Gez.: WLe	Dir.: P/20358.1.E. Ontwerp/18 Ontwerp	