
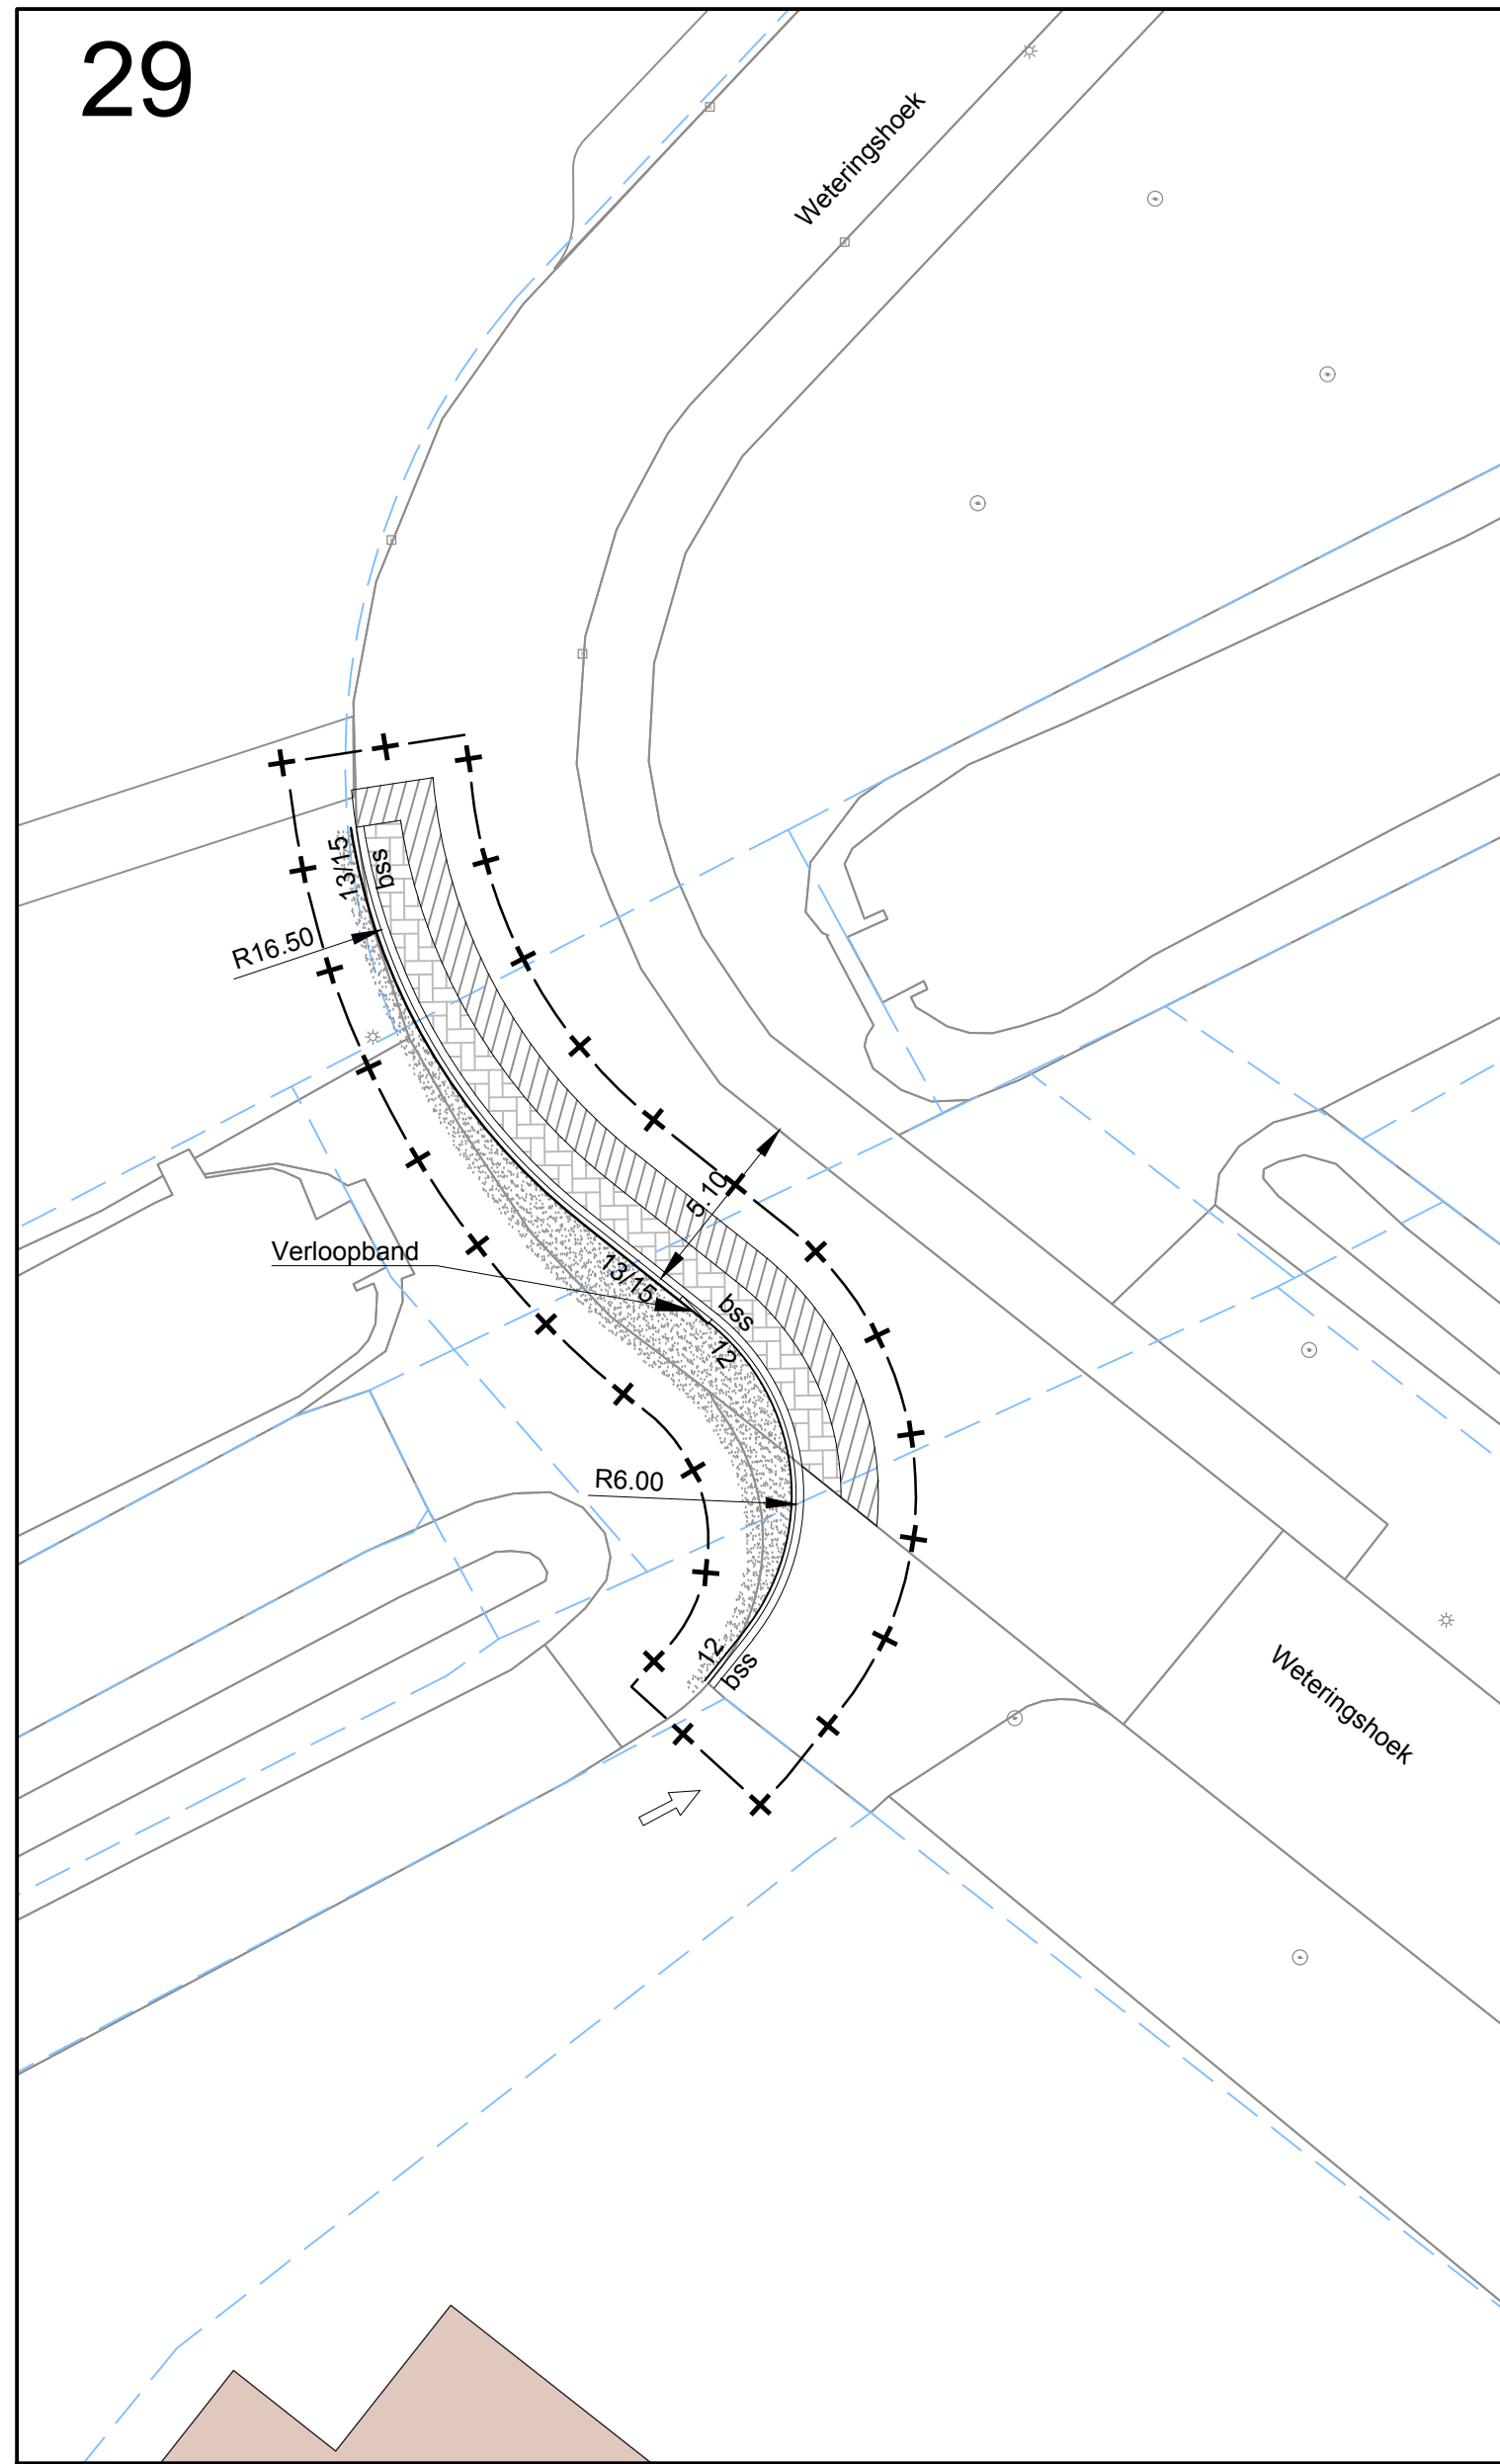
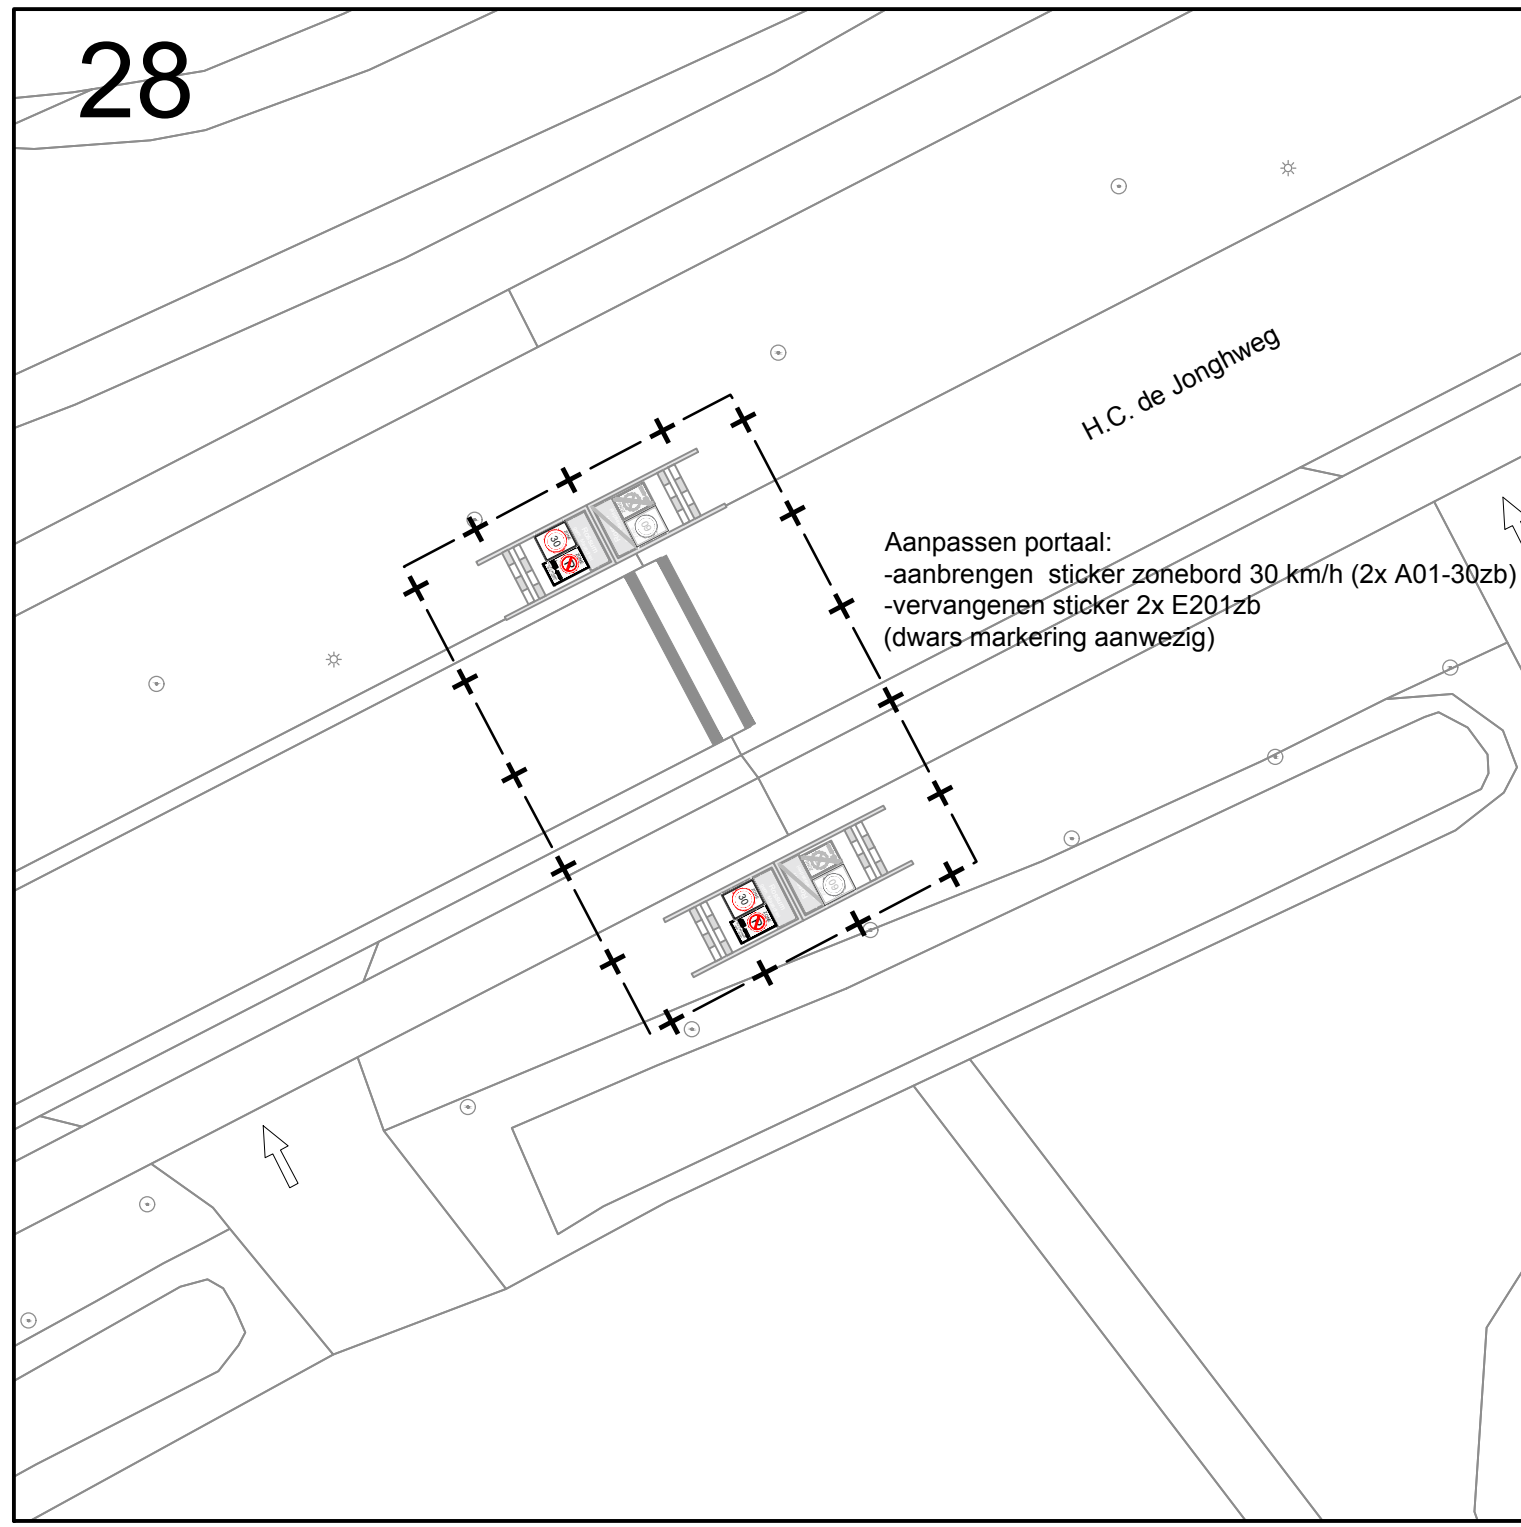
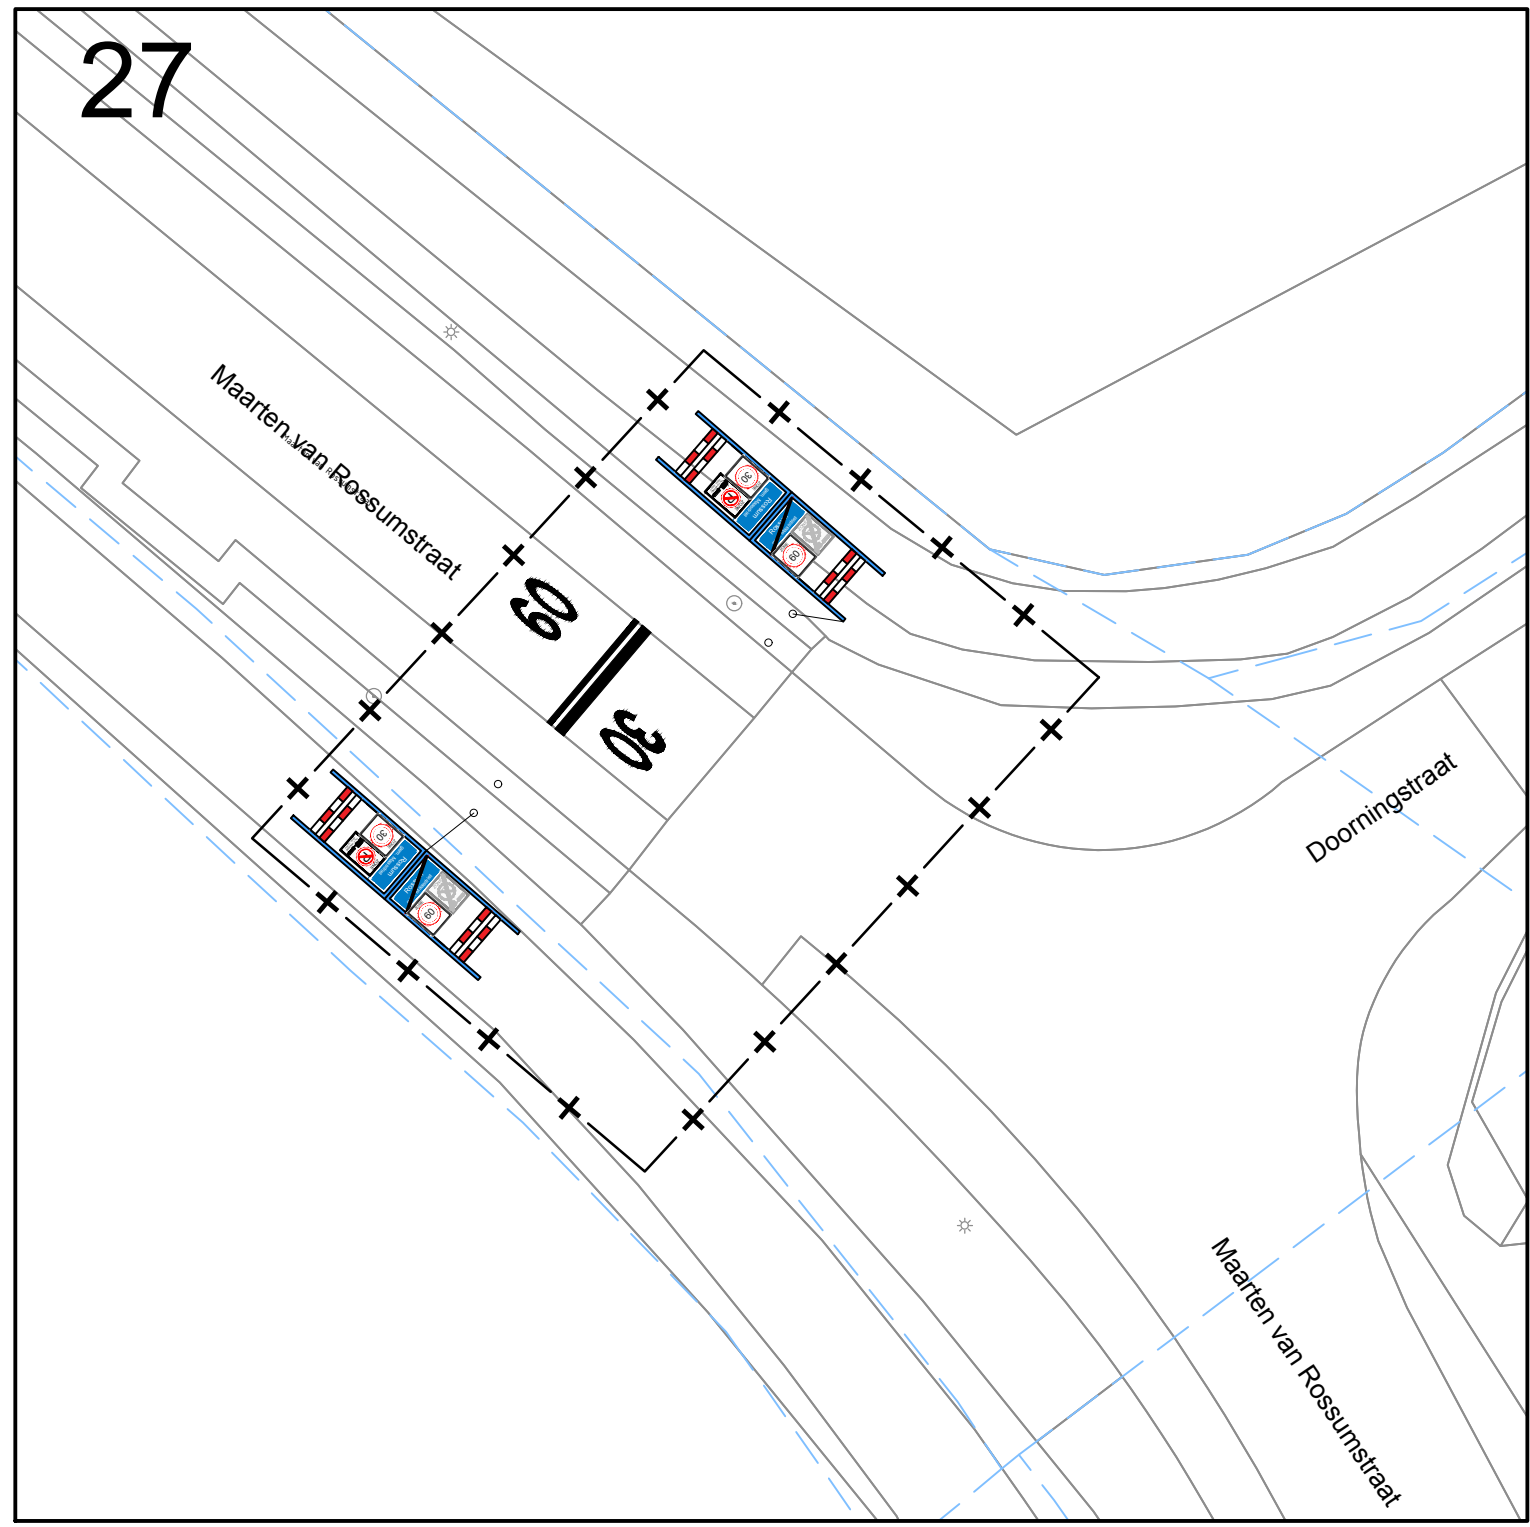
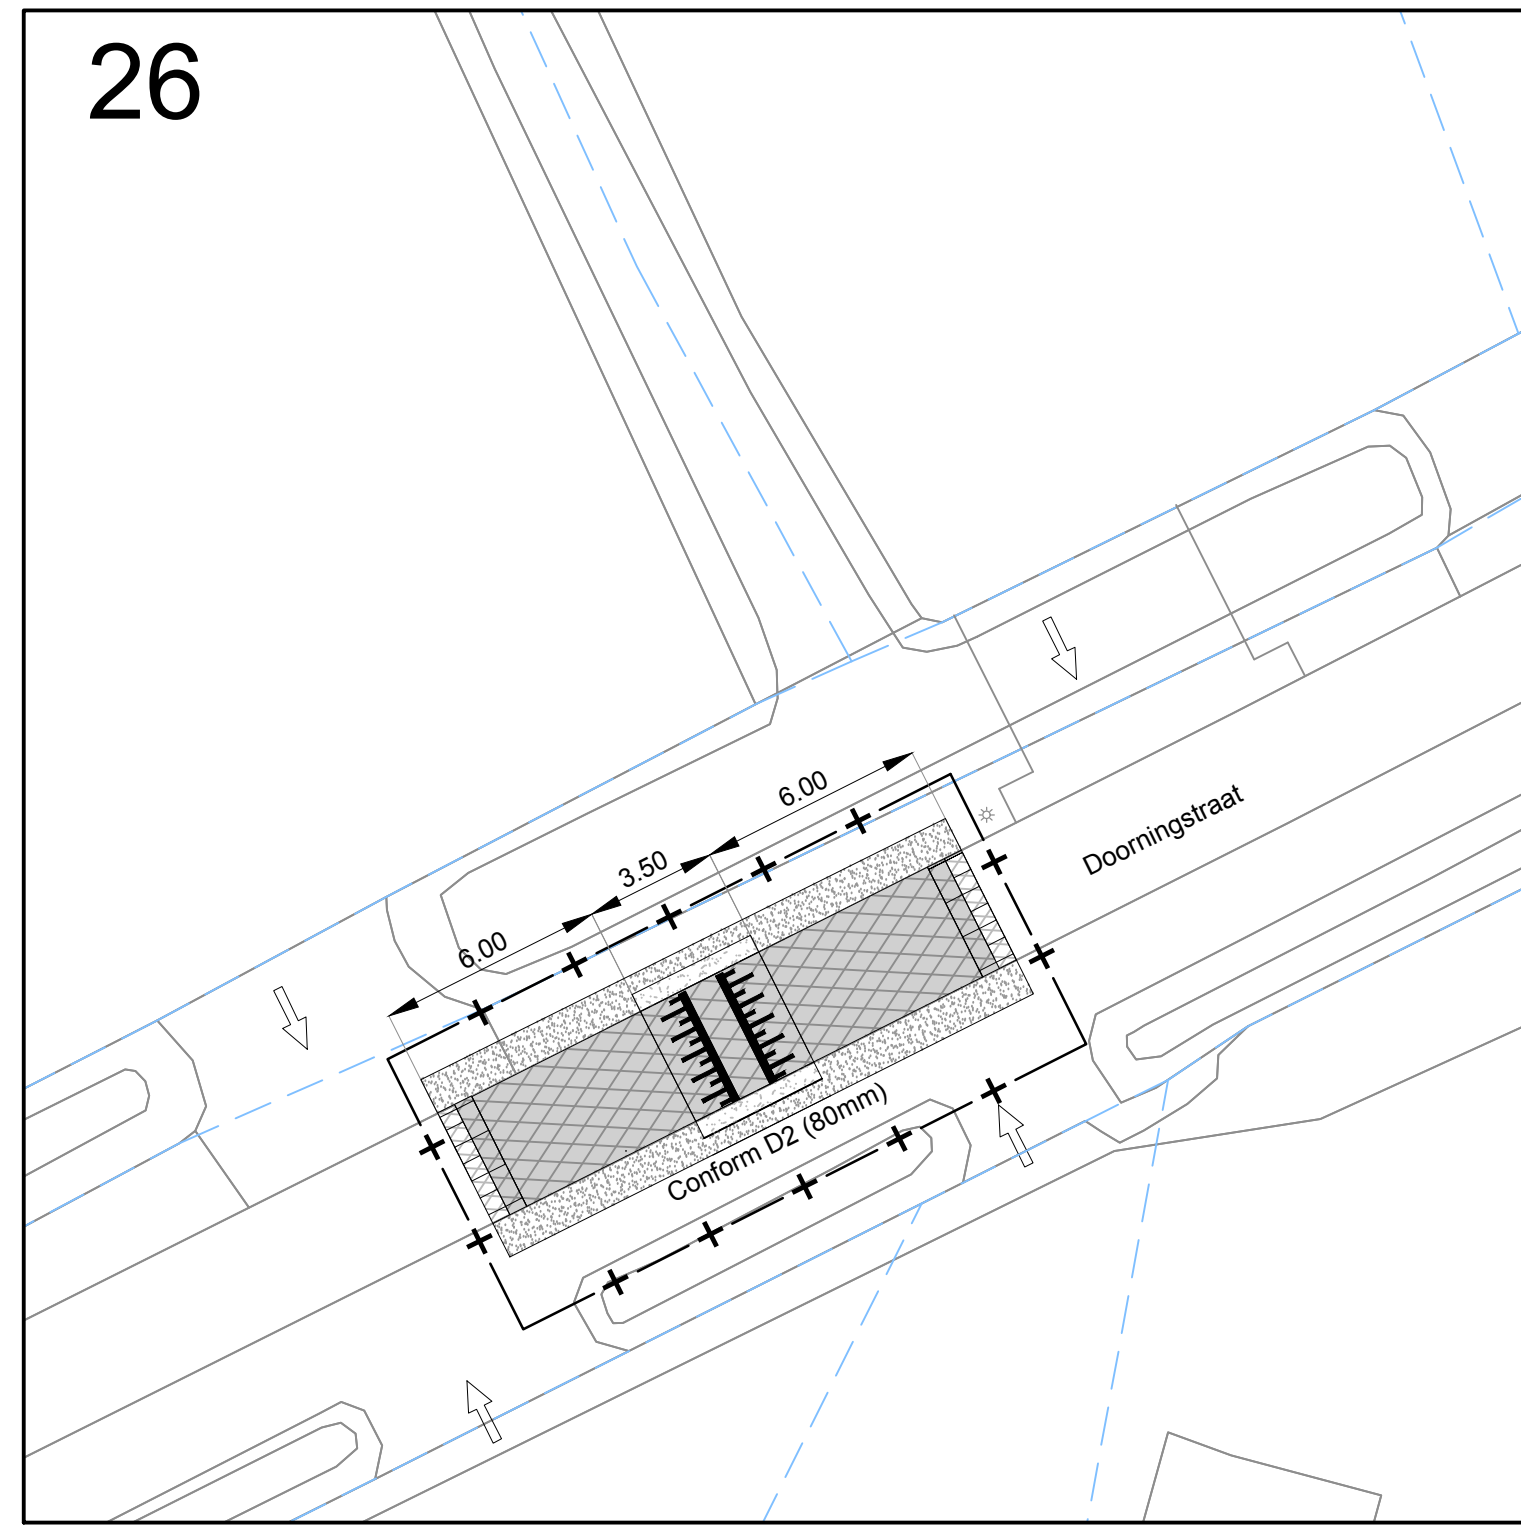
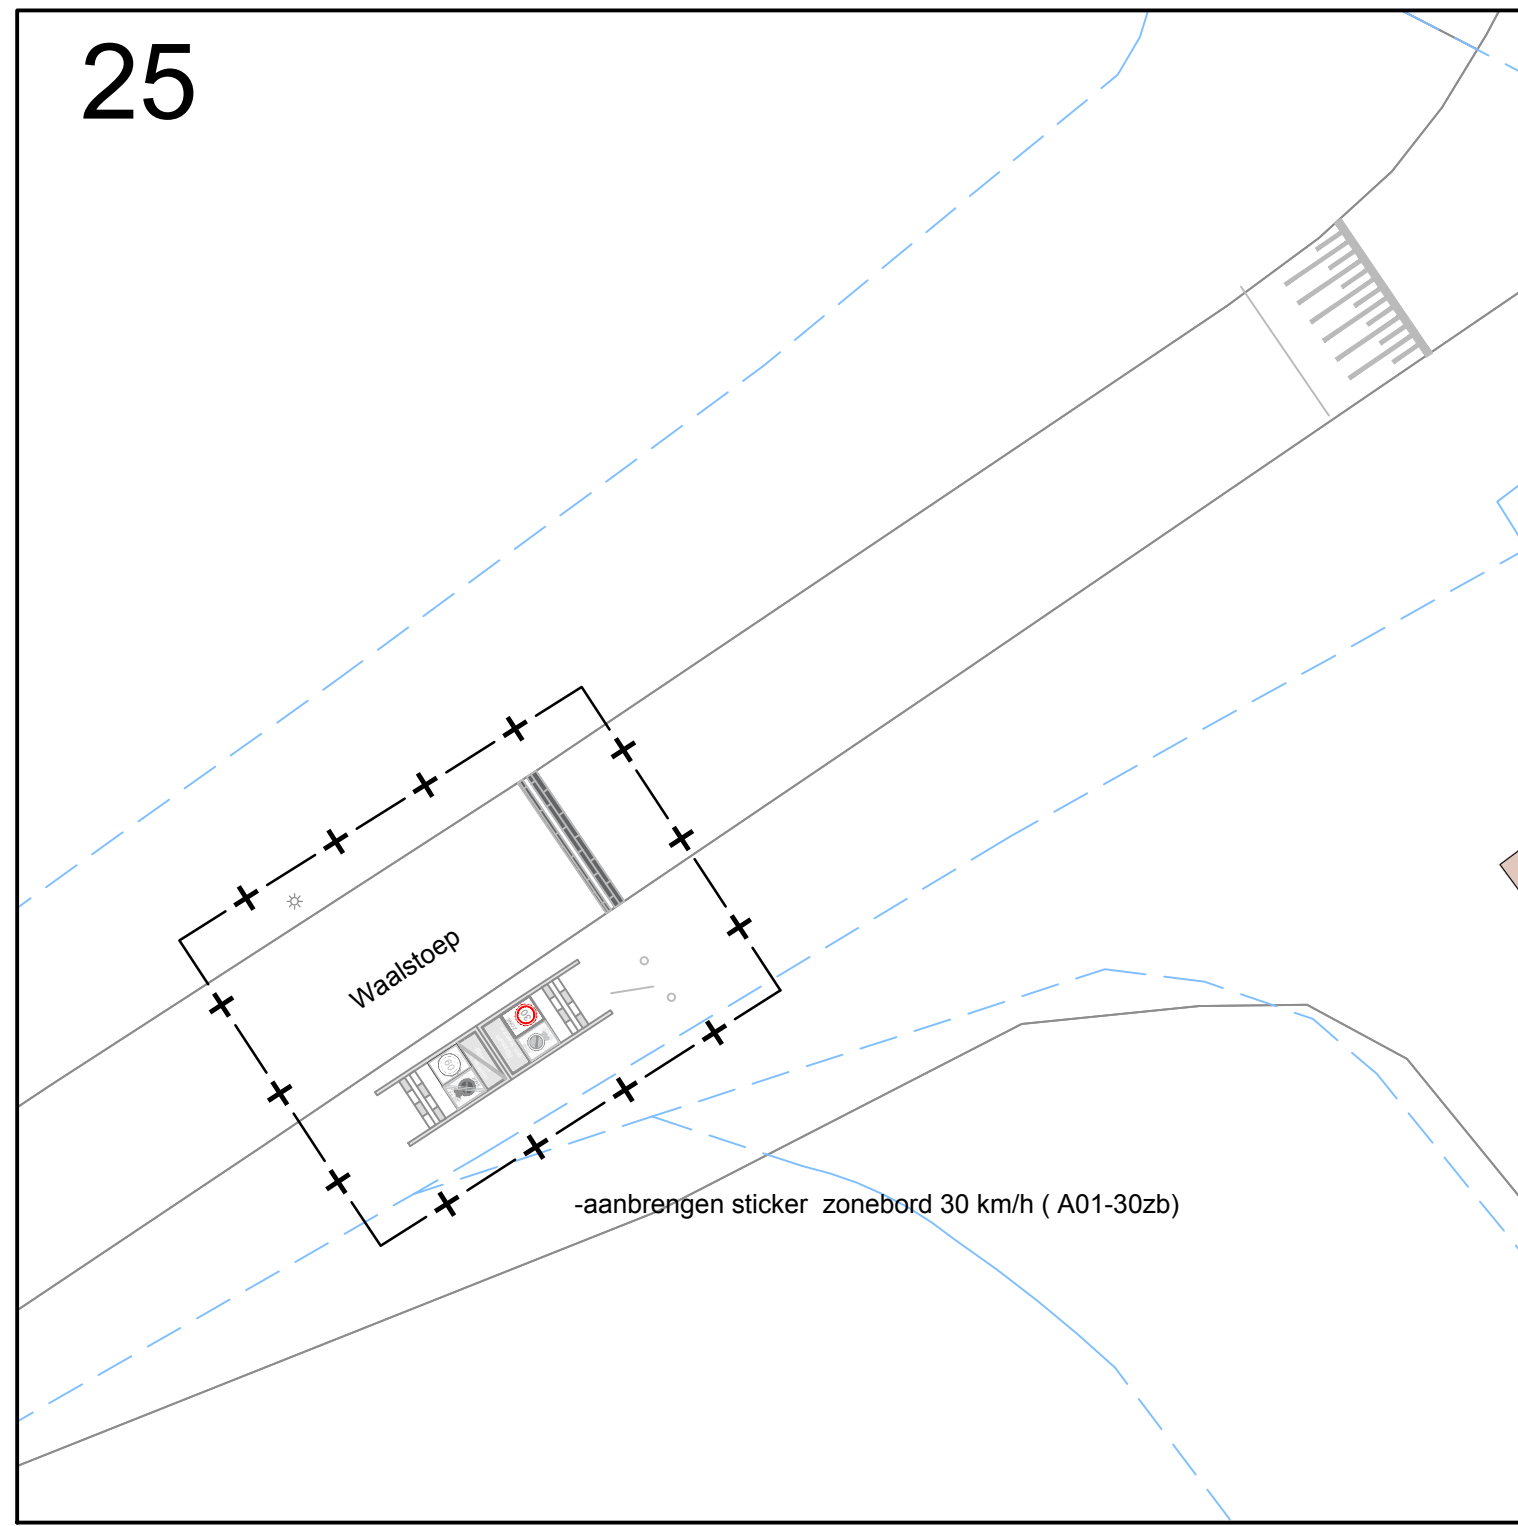
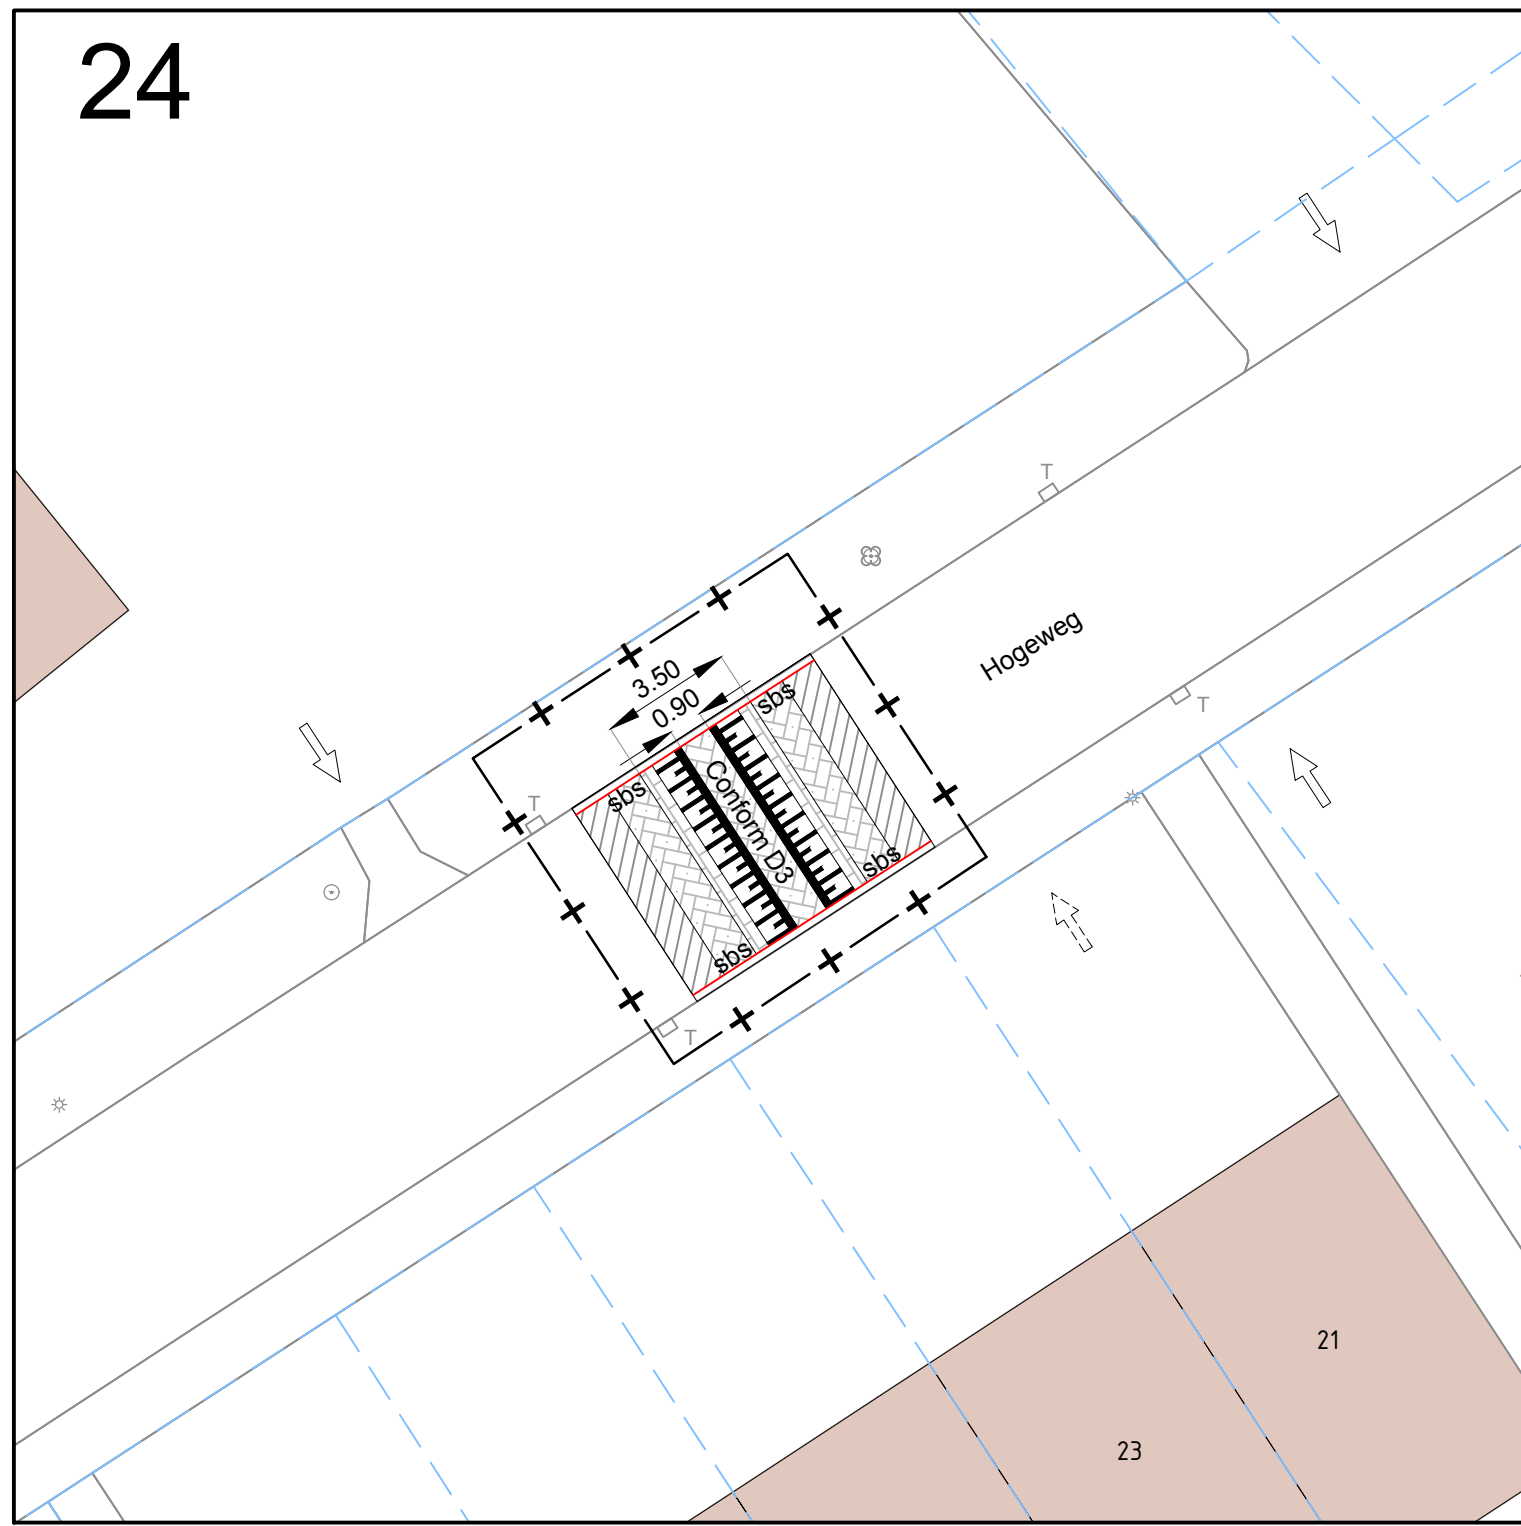
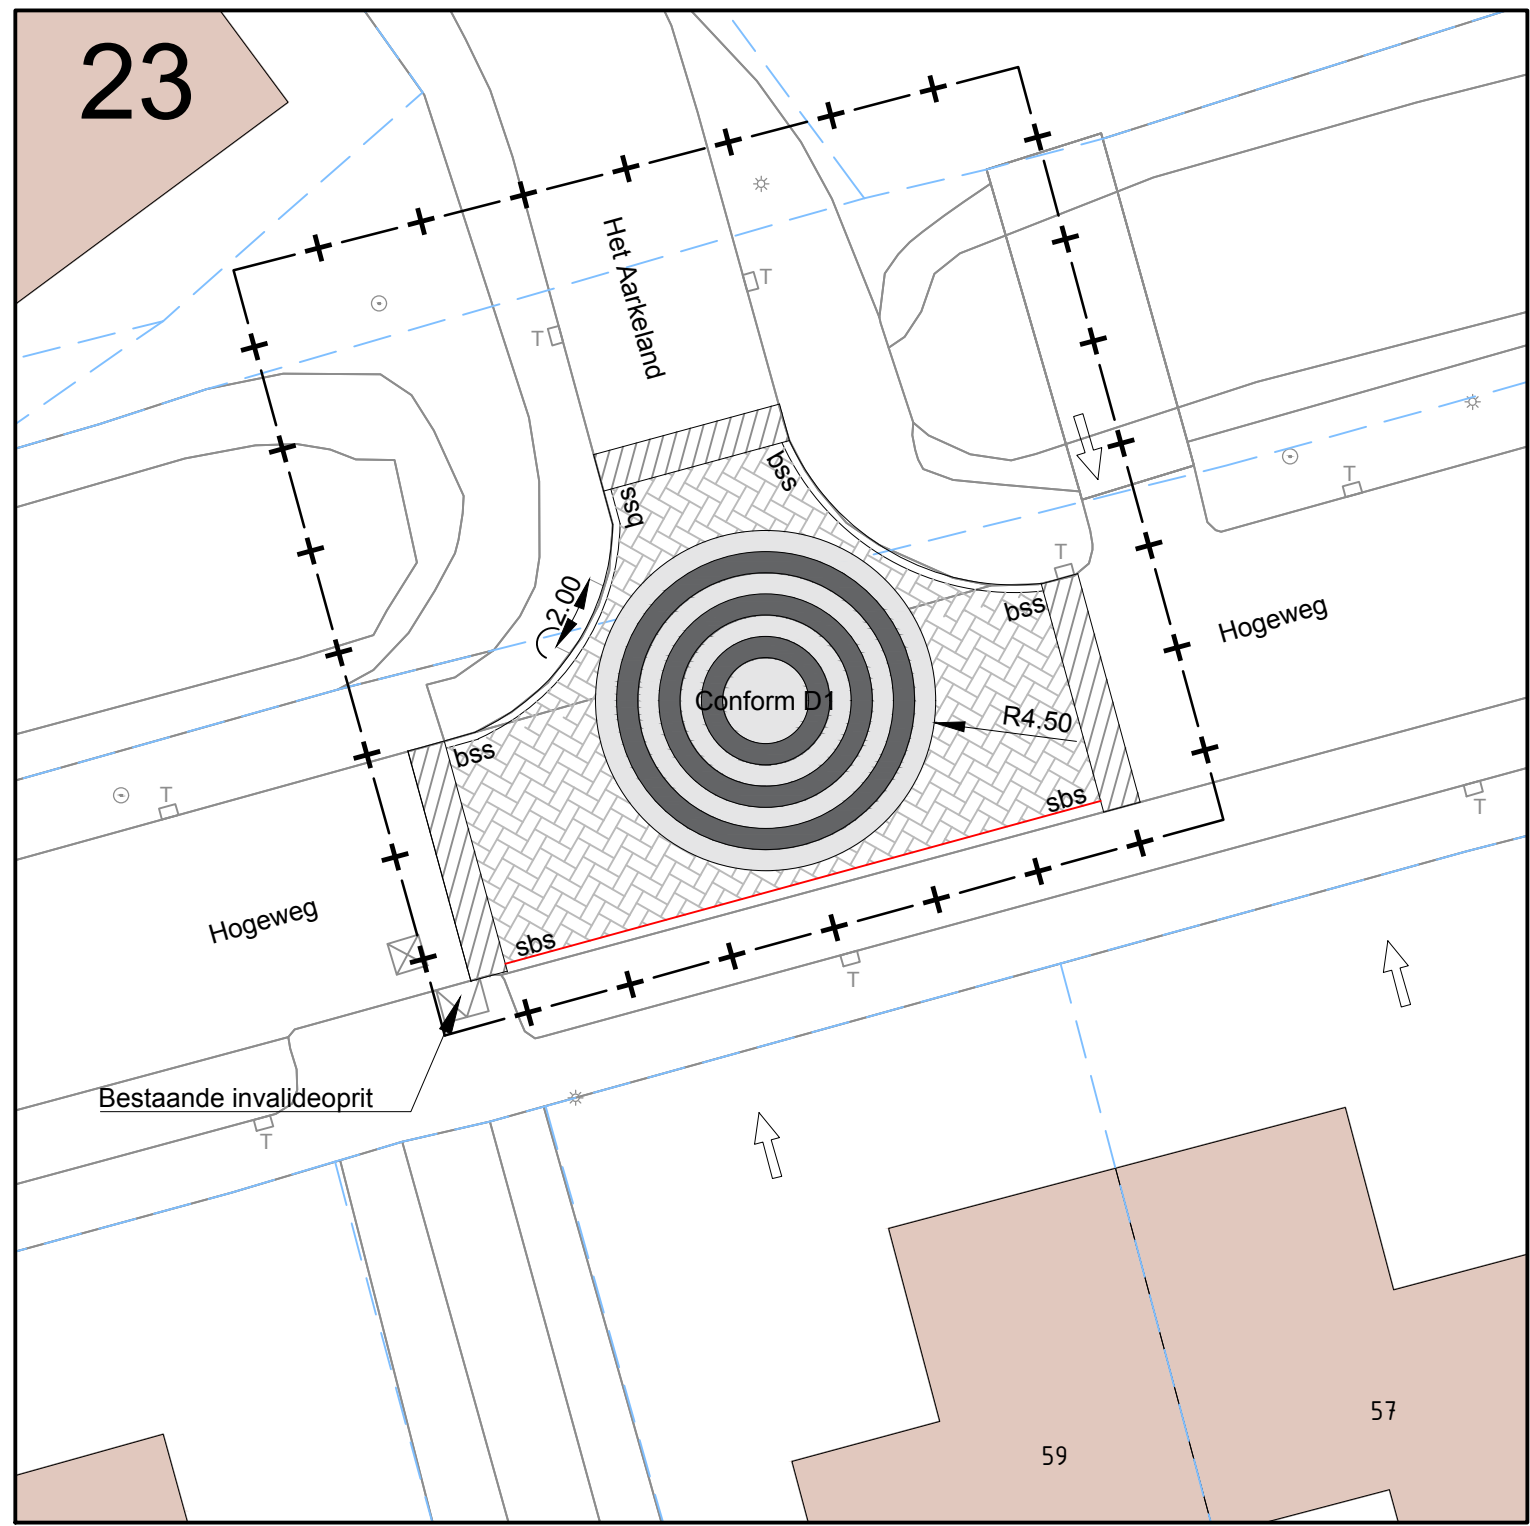
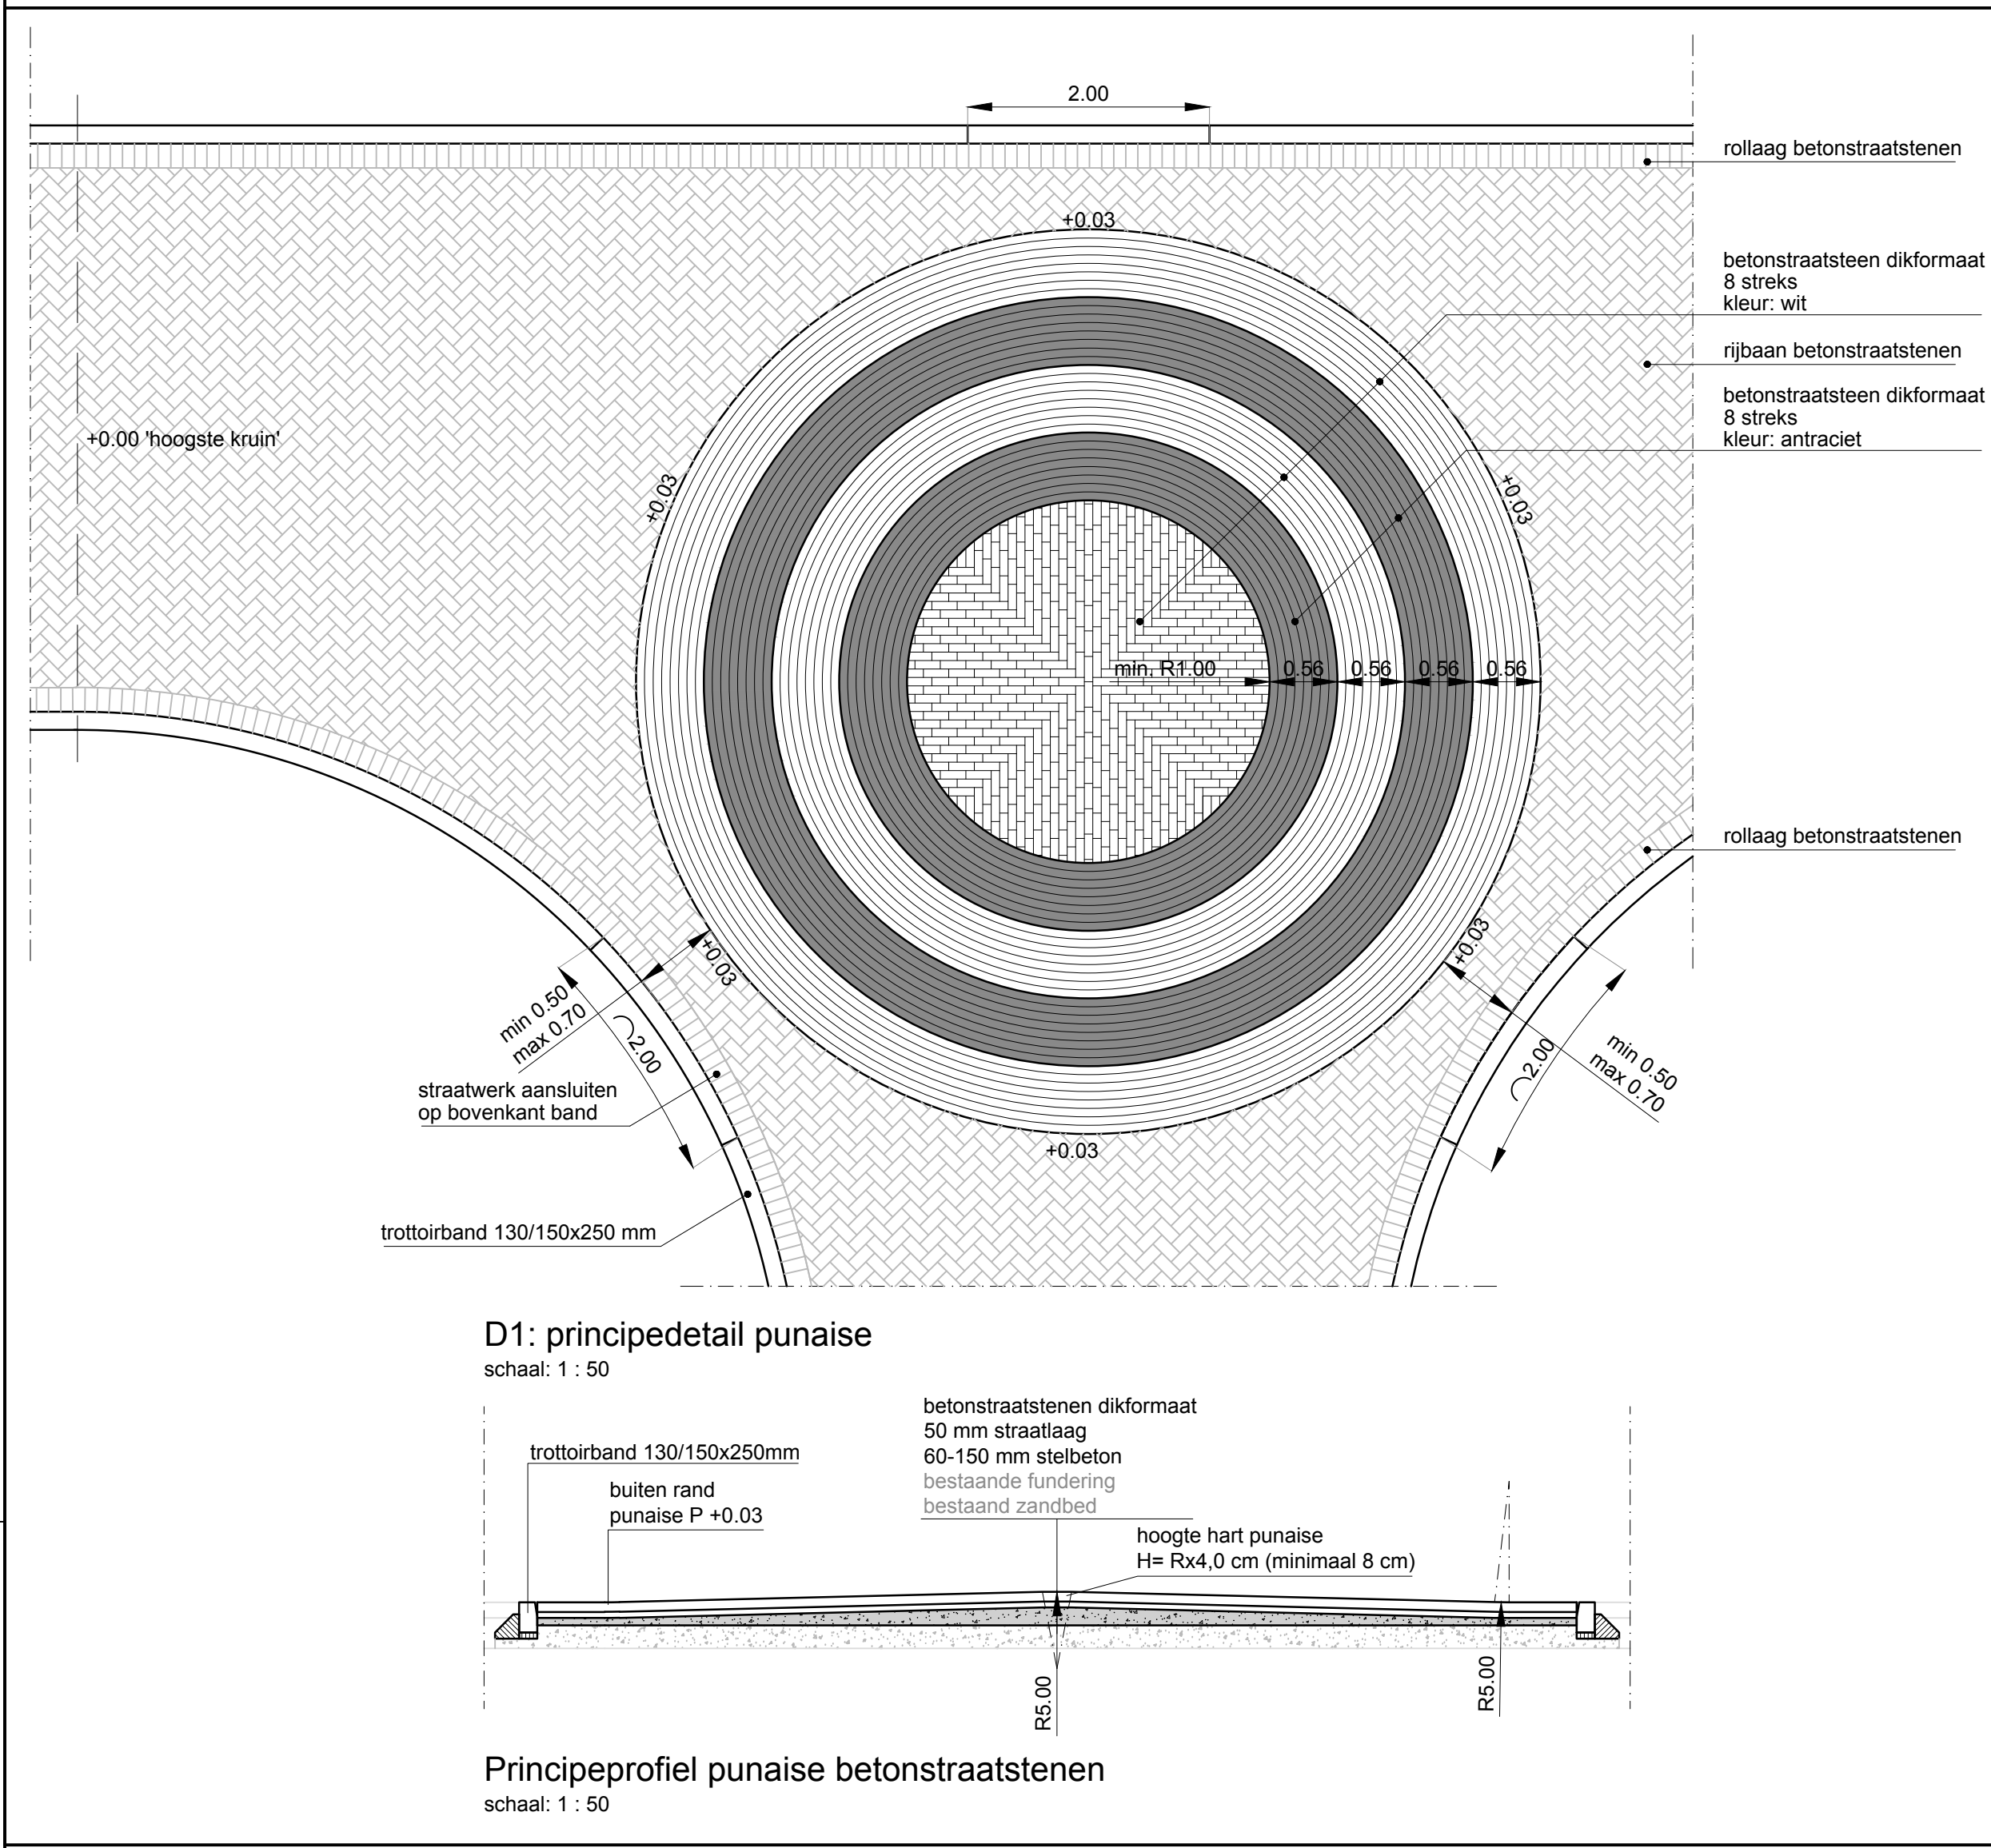
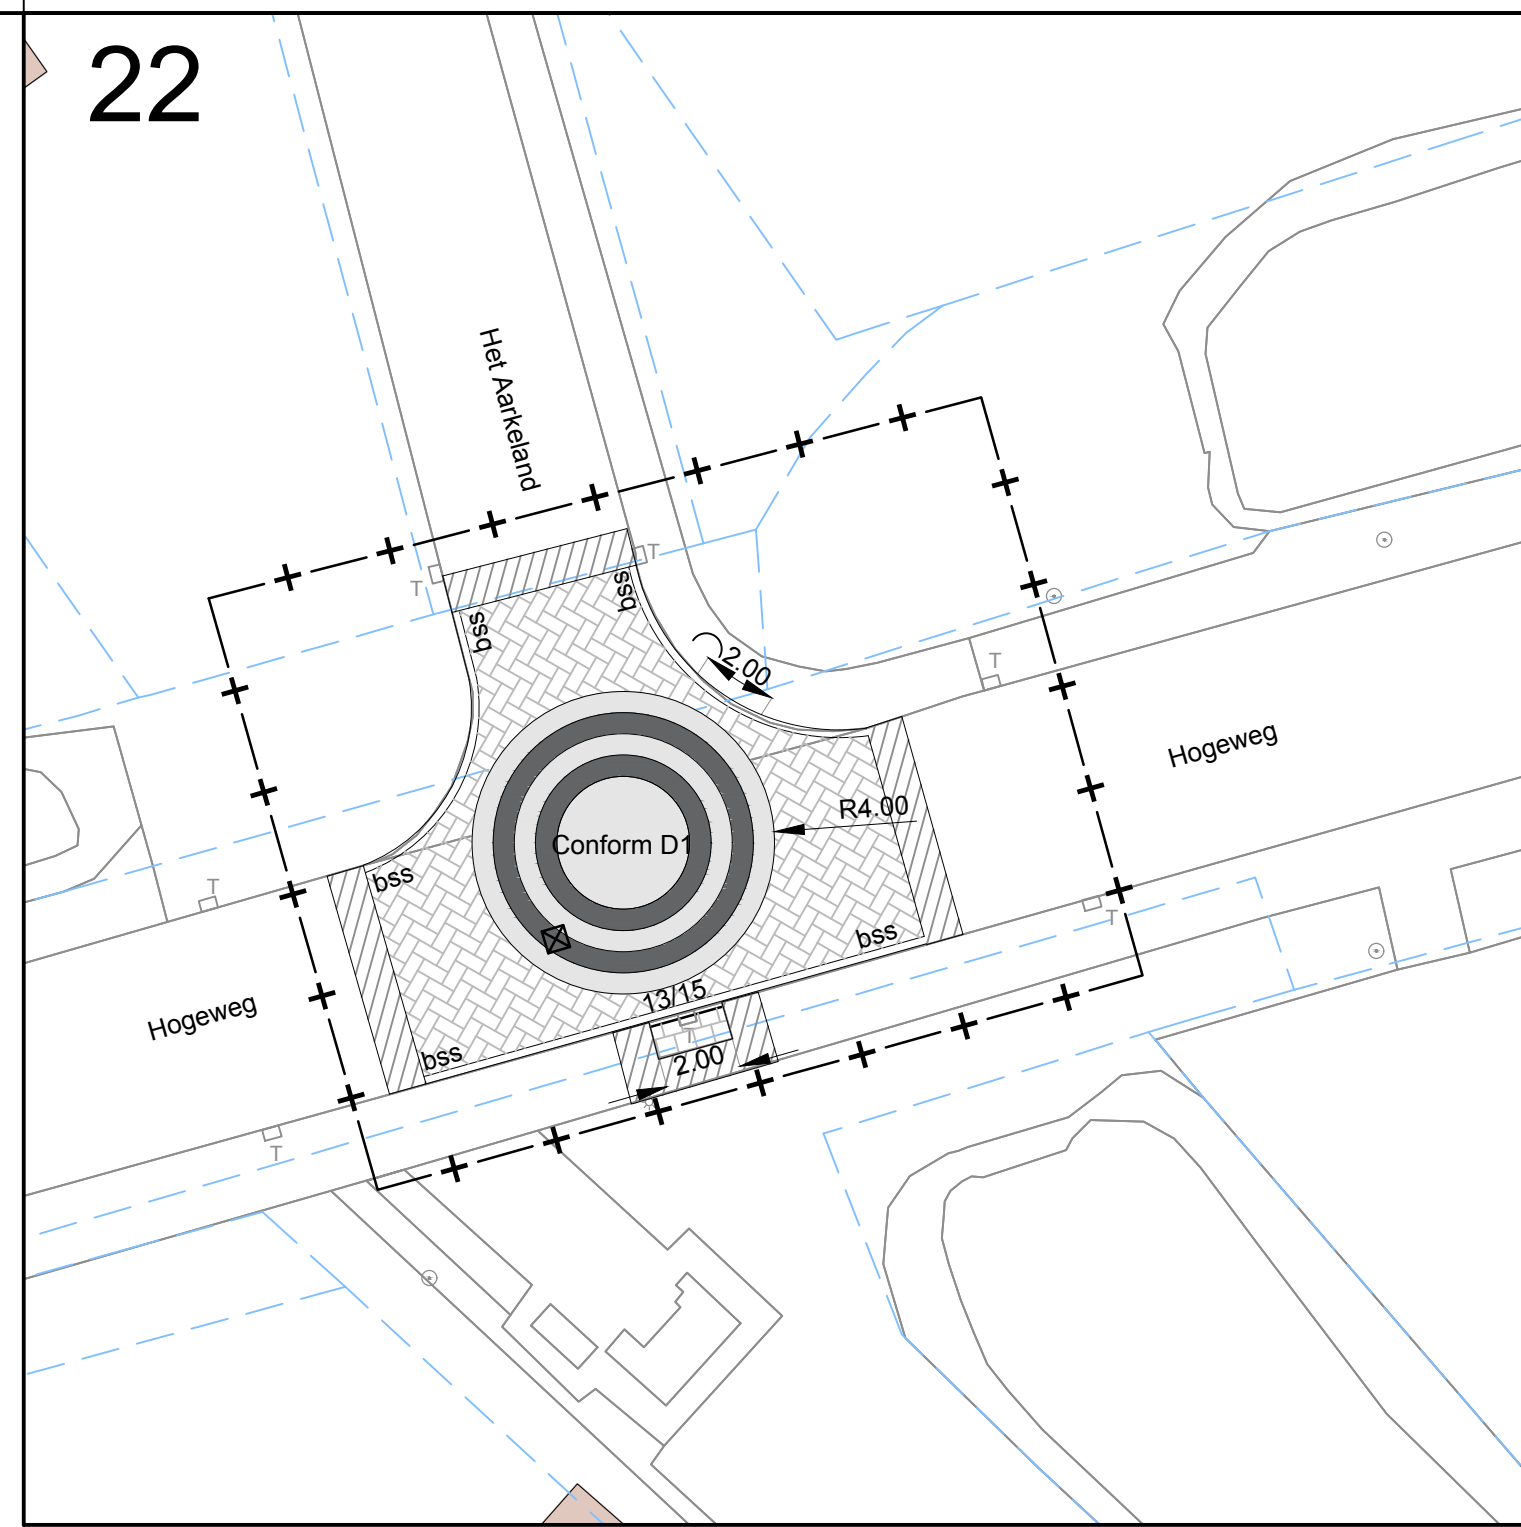
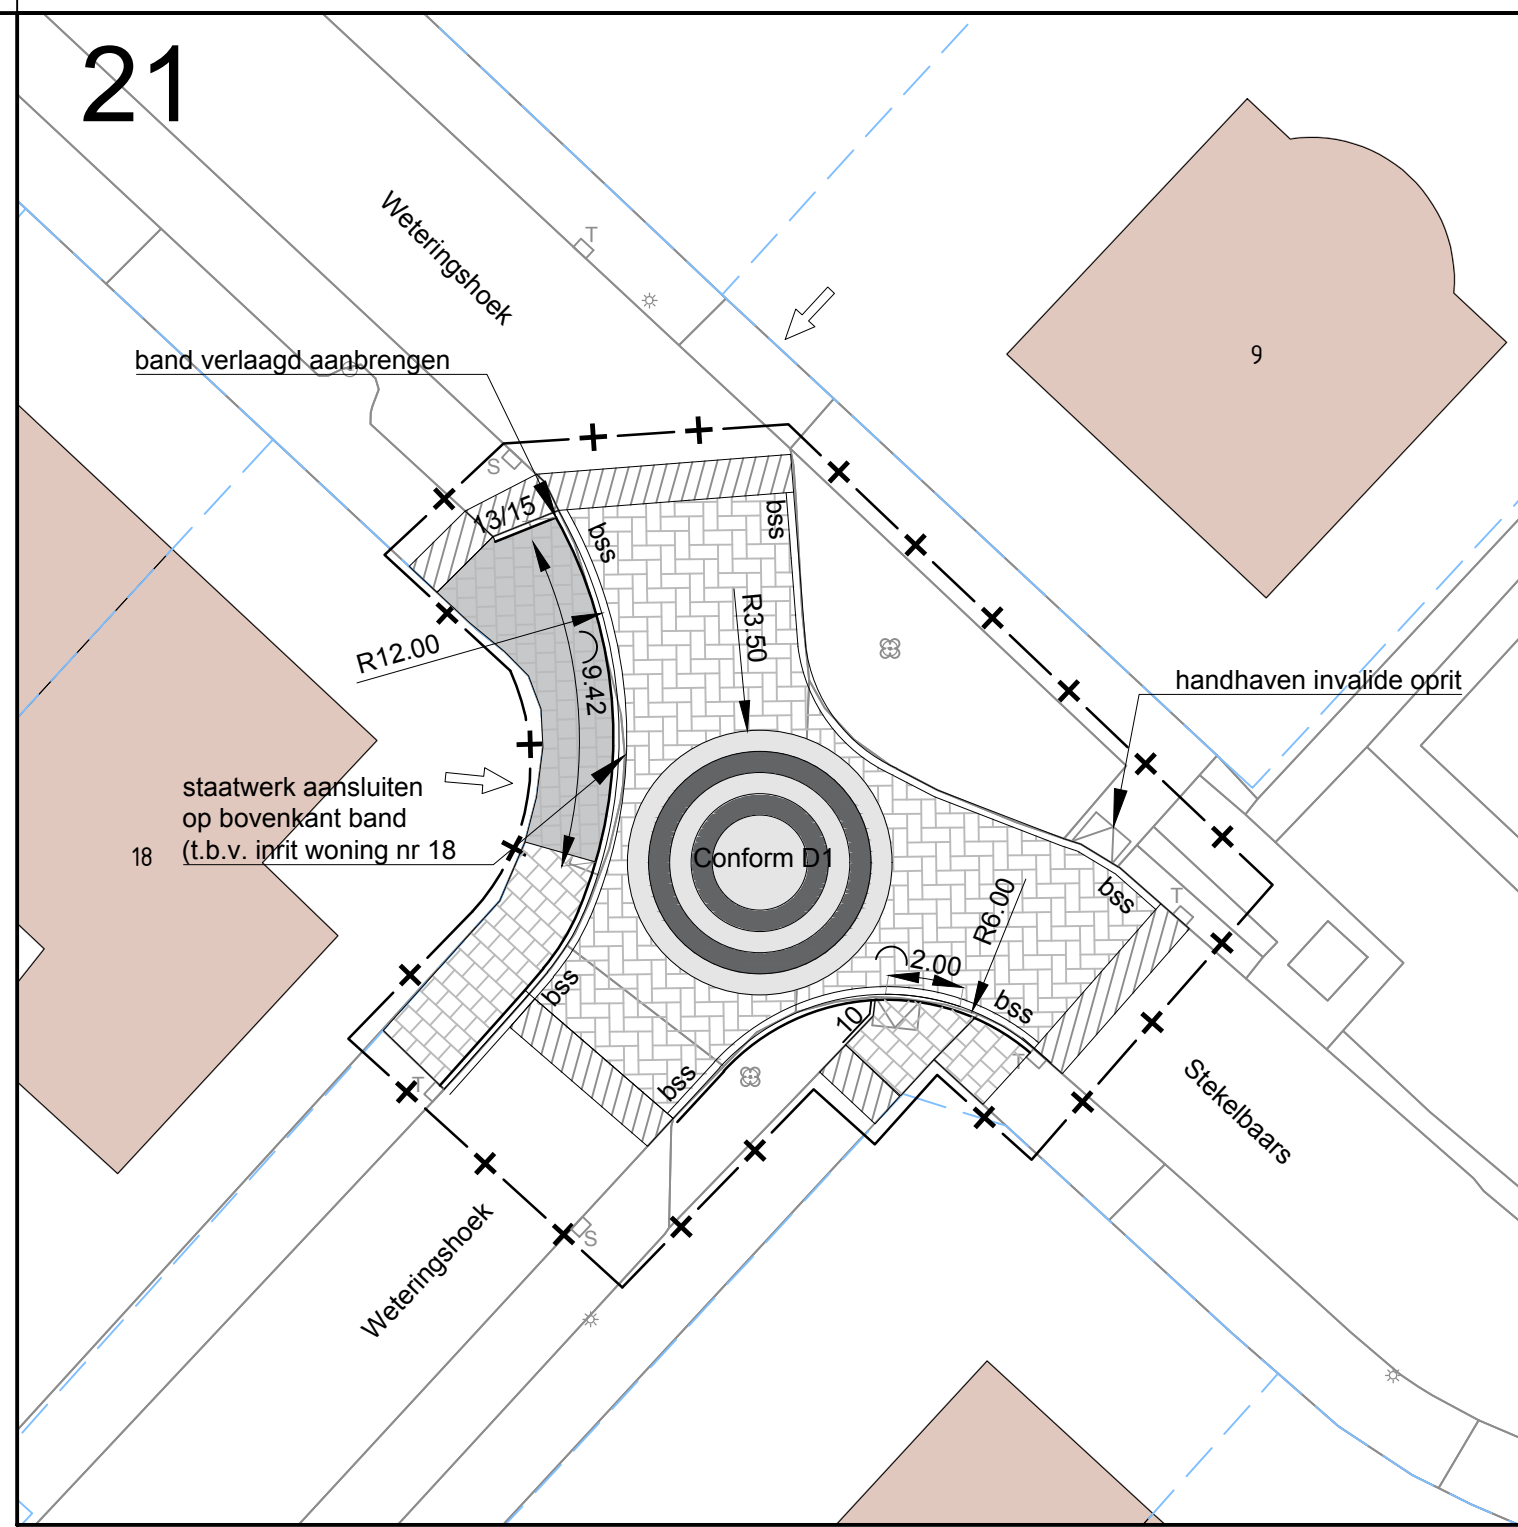
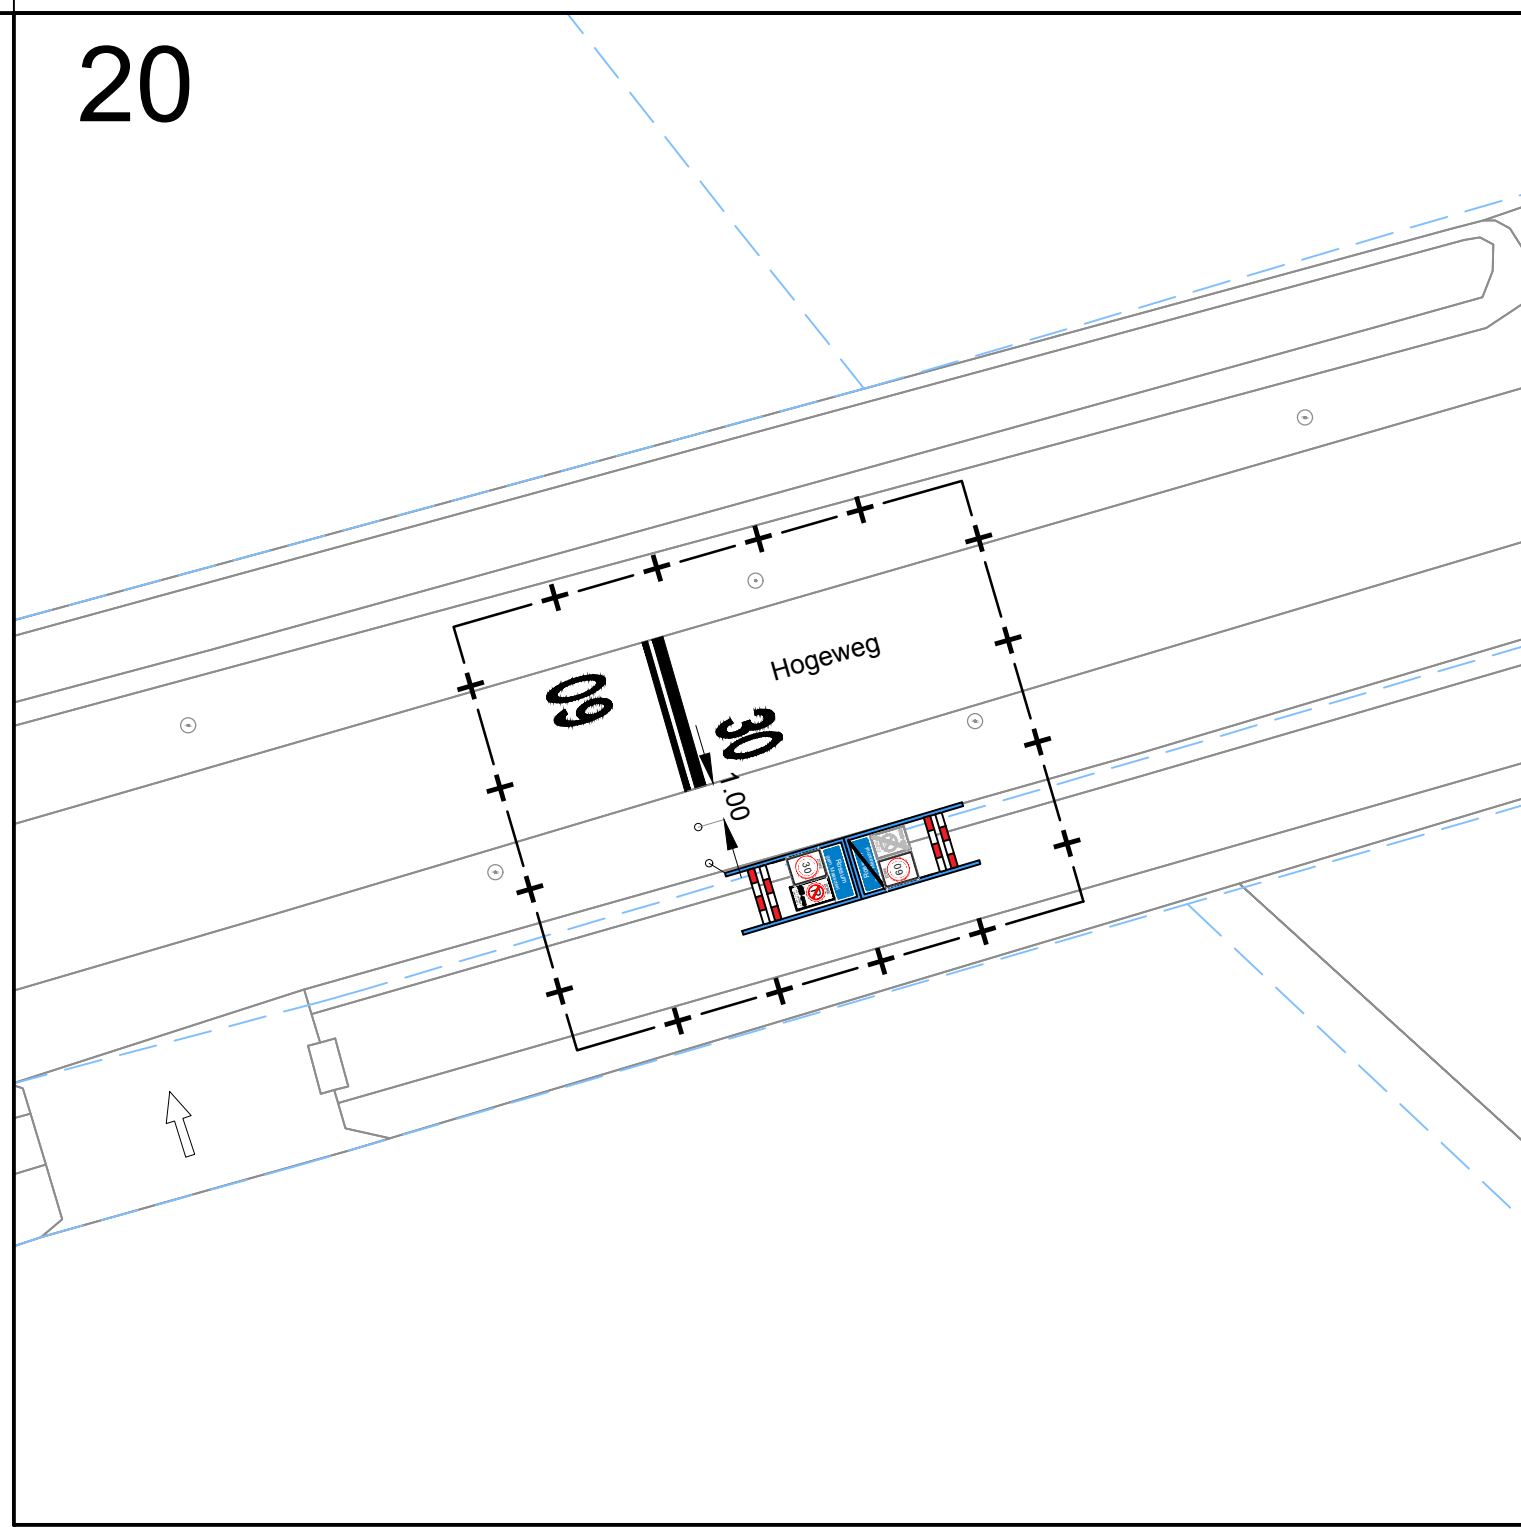
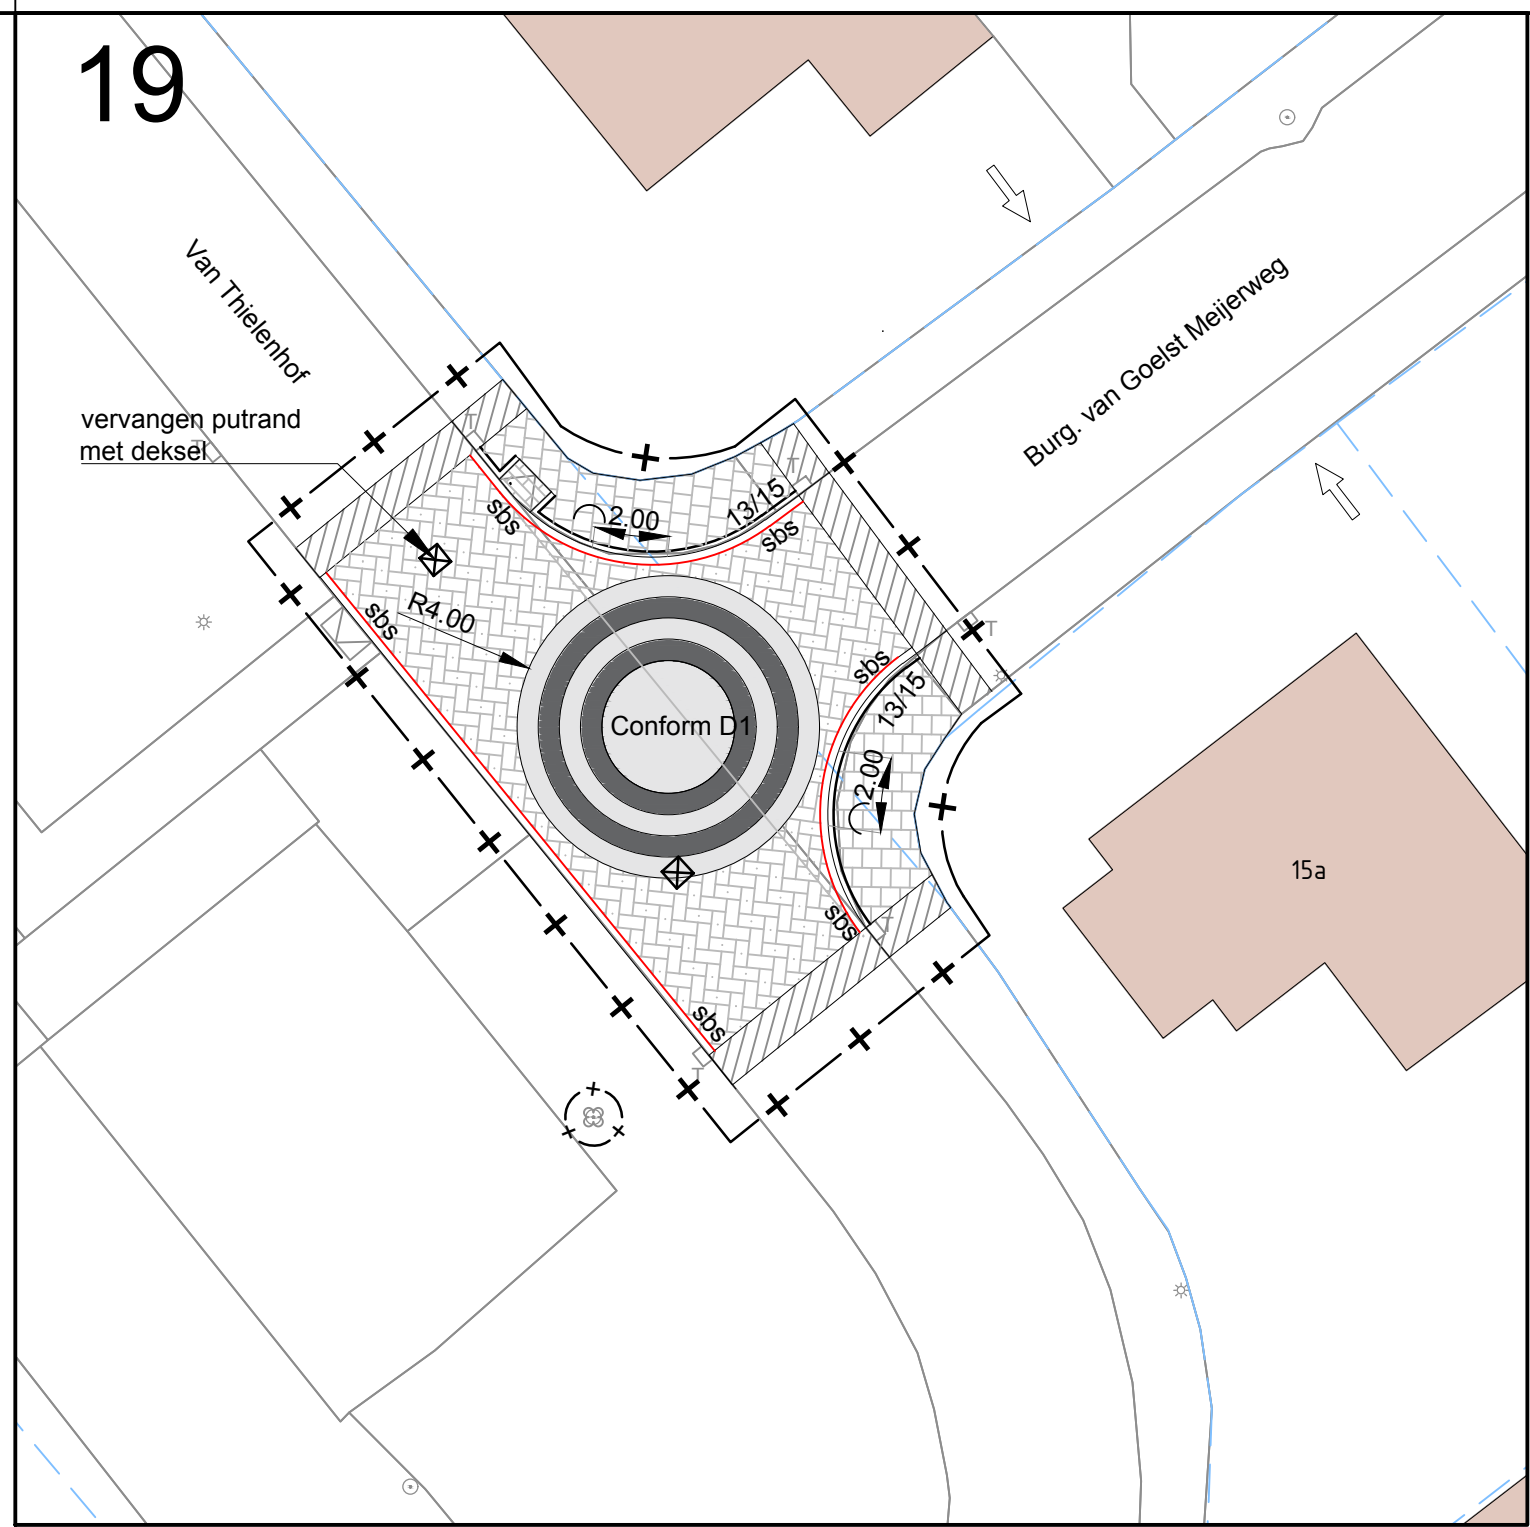


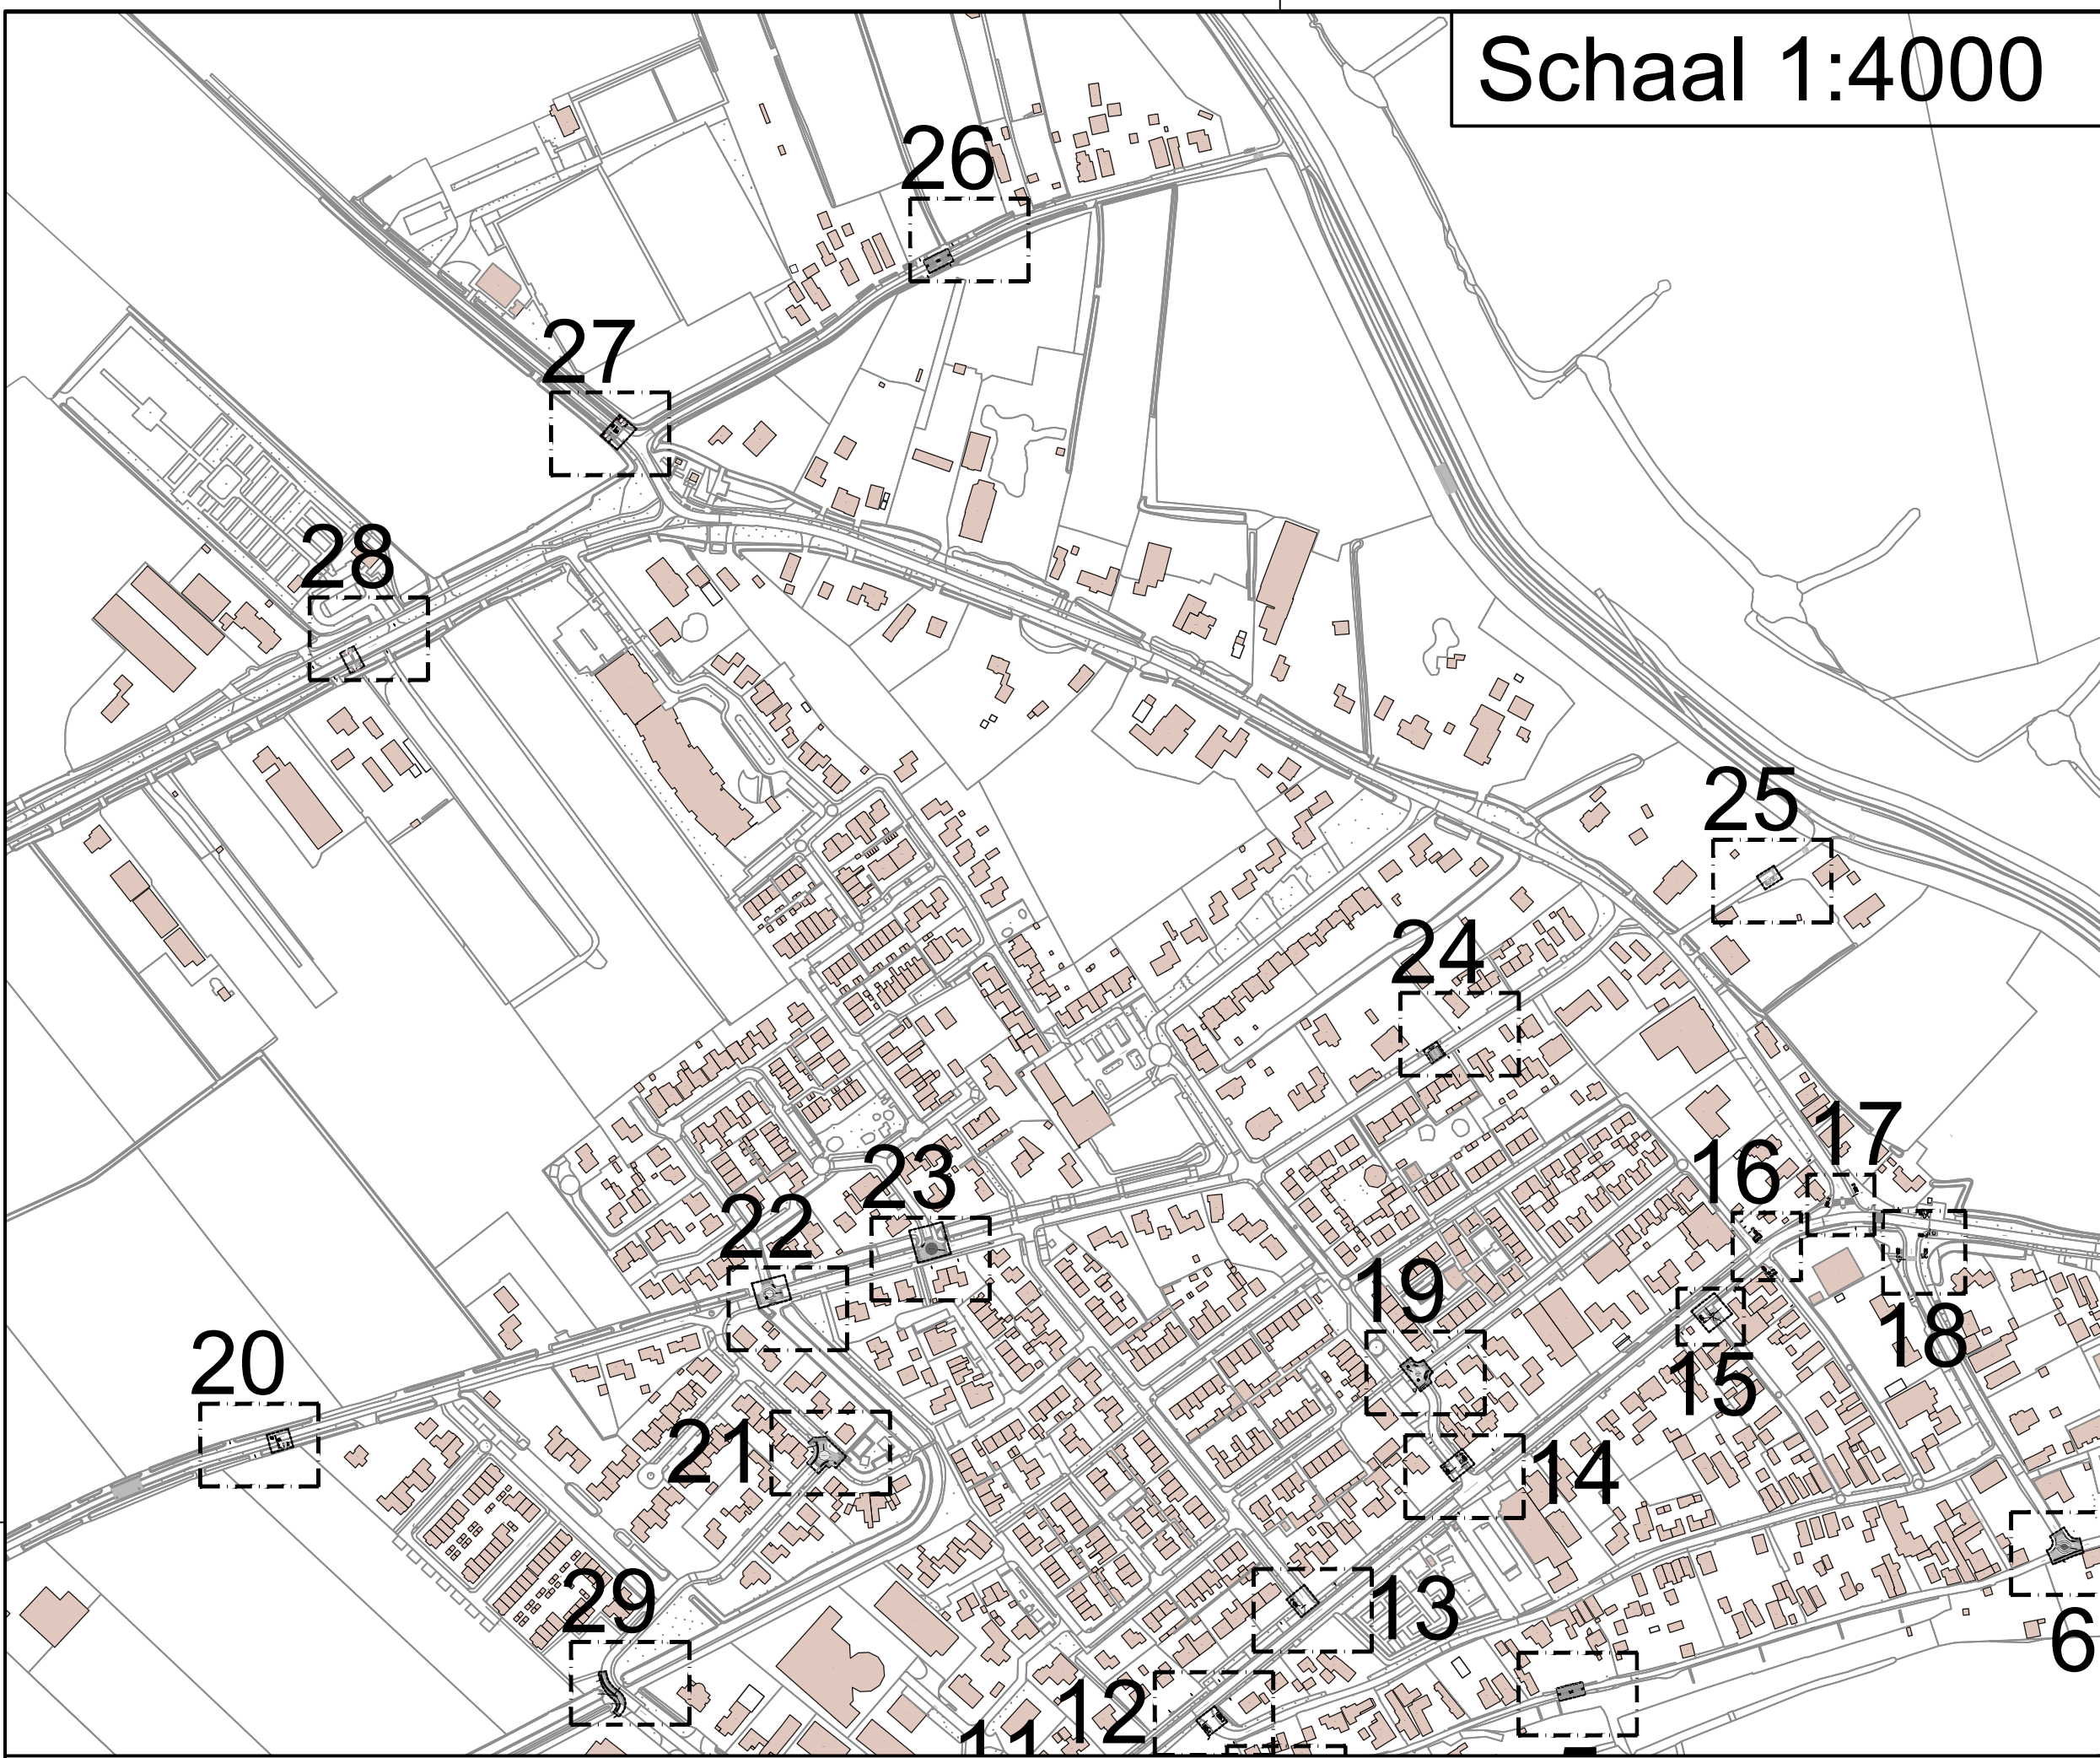

Legenda

|  |                                                                 |
|--|-----------------------------------------------------------------|
|  | Asfalt - aanbrengen deklaag (drempel)                           |
|  | Asfalt - aanbrengen dek- en tussenlaag (drempel)                |
|  | Betonstraatstenen df - halfsteensverband - wit - punaise        |
|  | Betonstraatstenen df - halfsteensverband - antraciet - punaise  |
|  | Betonstraatstenen kf - keperverband - kleur grijs - rijbaan     |
|  | Straatbakstenen df - halfsteensverband - roodbruin - MIVA inrit |
|  | Straatbakstenen kf - keperverband - roodbruin - rijbaan         |
|  | Betontegels 300x300x60 mm - grijs - trottoir                    |
|  | Herstraten elementenverharding                                  |
|  | Herstellen berm                                                 |
|  | Halfverharding                                                  |
|  | Herstellen groenvak                                             |
|  | Opsluitband - 100x200 mm                                        |
|  | Opsluitband - 120x250 mm                                        |
|  | Trottoirband - 130/150x250 mm                                   |
|  | Rollaag - 1 strek betonstraatstenen kf - grijs                  |
|  | Rollaag - 1 strek straatbakstraatstenen kf - roodbruin          |
|  | Aanzet frezen                                                   |
|  | Asfalt zagen                                                    |
|  | Op hoogte stellen putrand                                       |
|  | Anti parkeerpaalje                                              |
|  | Scheiding materialen                                            |
|  | Verplaatsen lichtmast                                           |
|  | Werkgrens                                                       |
|  | Aanbrengen boombescherming                                      |
|  | Bebouwing                                                       |
|  | Kadastrale grenzen                                              |
|  | Inrit                                                           |
|  | Handhaven kolk                                                  |

Verklaring

- Indien geen bochtstraal is aangegeven geldt R: 1 m;
- Maten in meters, peilen in meters t.o.v. N.A.P., diameters in millimeters, tenzij anders aangegeven;
- Exacte locatie inritten in het werk te bepalen;
- Locatie lichtmasten en bomen ter informatie aangegeven;
- Uitgangspunt bij aansluiten bestaande op nieuwe situatie is 1.0 m herstraten.

|                                                                                       |            |                            |               |                                                                                       |                           |
|---------------------------------------------------------------------------------------|------------|----------------------------|---------------|---------------------------------------------------------------------------------------|---------------------------|
|  |            |                            |               |  |                           |
| Opdrachtgever:                                                                        |            | Gemeente Maasdriel         |               |  |                           |
| Project:                                                                              |            | 30-zone Rossum             |               |                                                                                       |                           |
| Onderdeel:                                                                            |            | Verhardingstekening Blad 2 |               |                                                                                       |                           |
| Getekend:                                                                             |            |                            |               |                                                                                       |                           |
| Getekend:                                                                             | M.G.       | d.d. 13-09-2022            | Schaal: 1:200 | Projectnr.: 21892.1                                                                   | Tekeningnr.:              |
| Revisie:                                                                              | 0          | d.d. 30-01-2023            | Formaat: A0   | Blad 2 van 2                                                                          | GVP-03-TEK-02             |
| Status:                                                                               | Definitief | Gecc.: J.J.                | Gez.: J.J.    | Dir.: 30-zone Rossum                                                                  | Bestelblad 21. Tekeningen |

