


Dwarsprofiel C-C  
schaal: 1 : 50

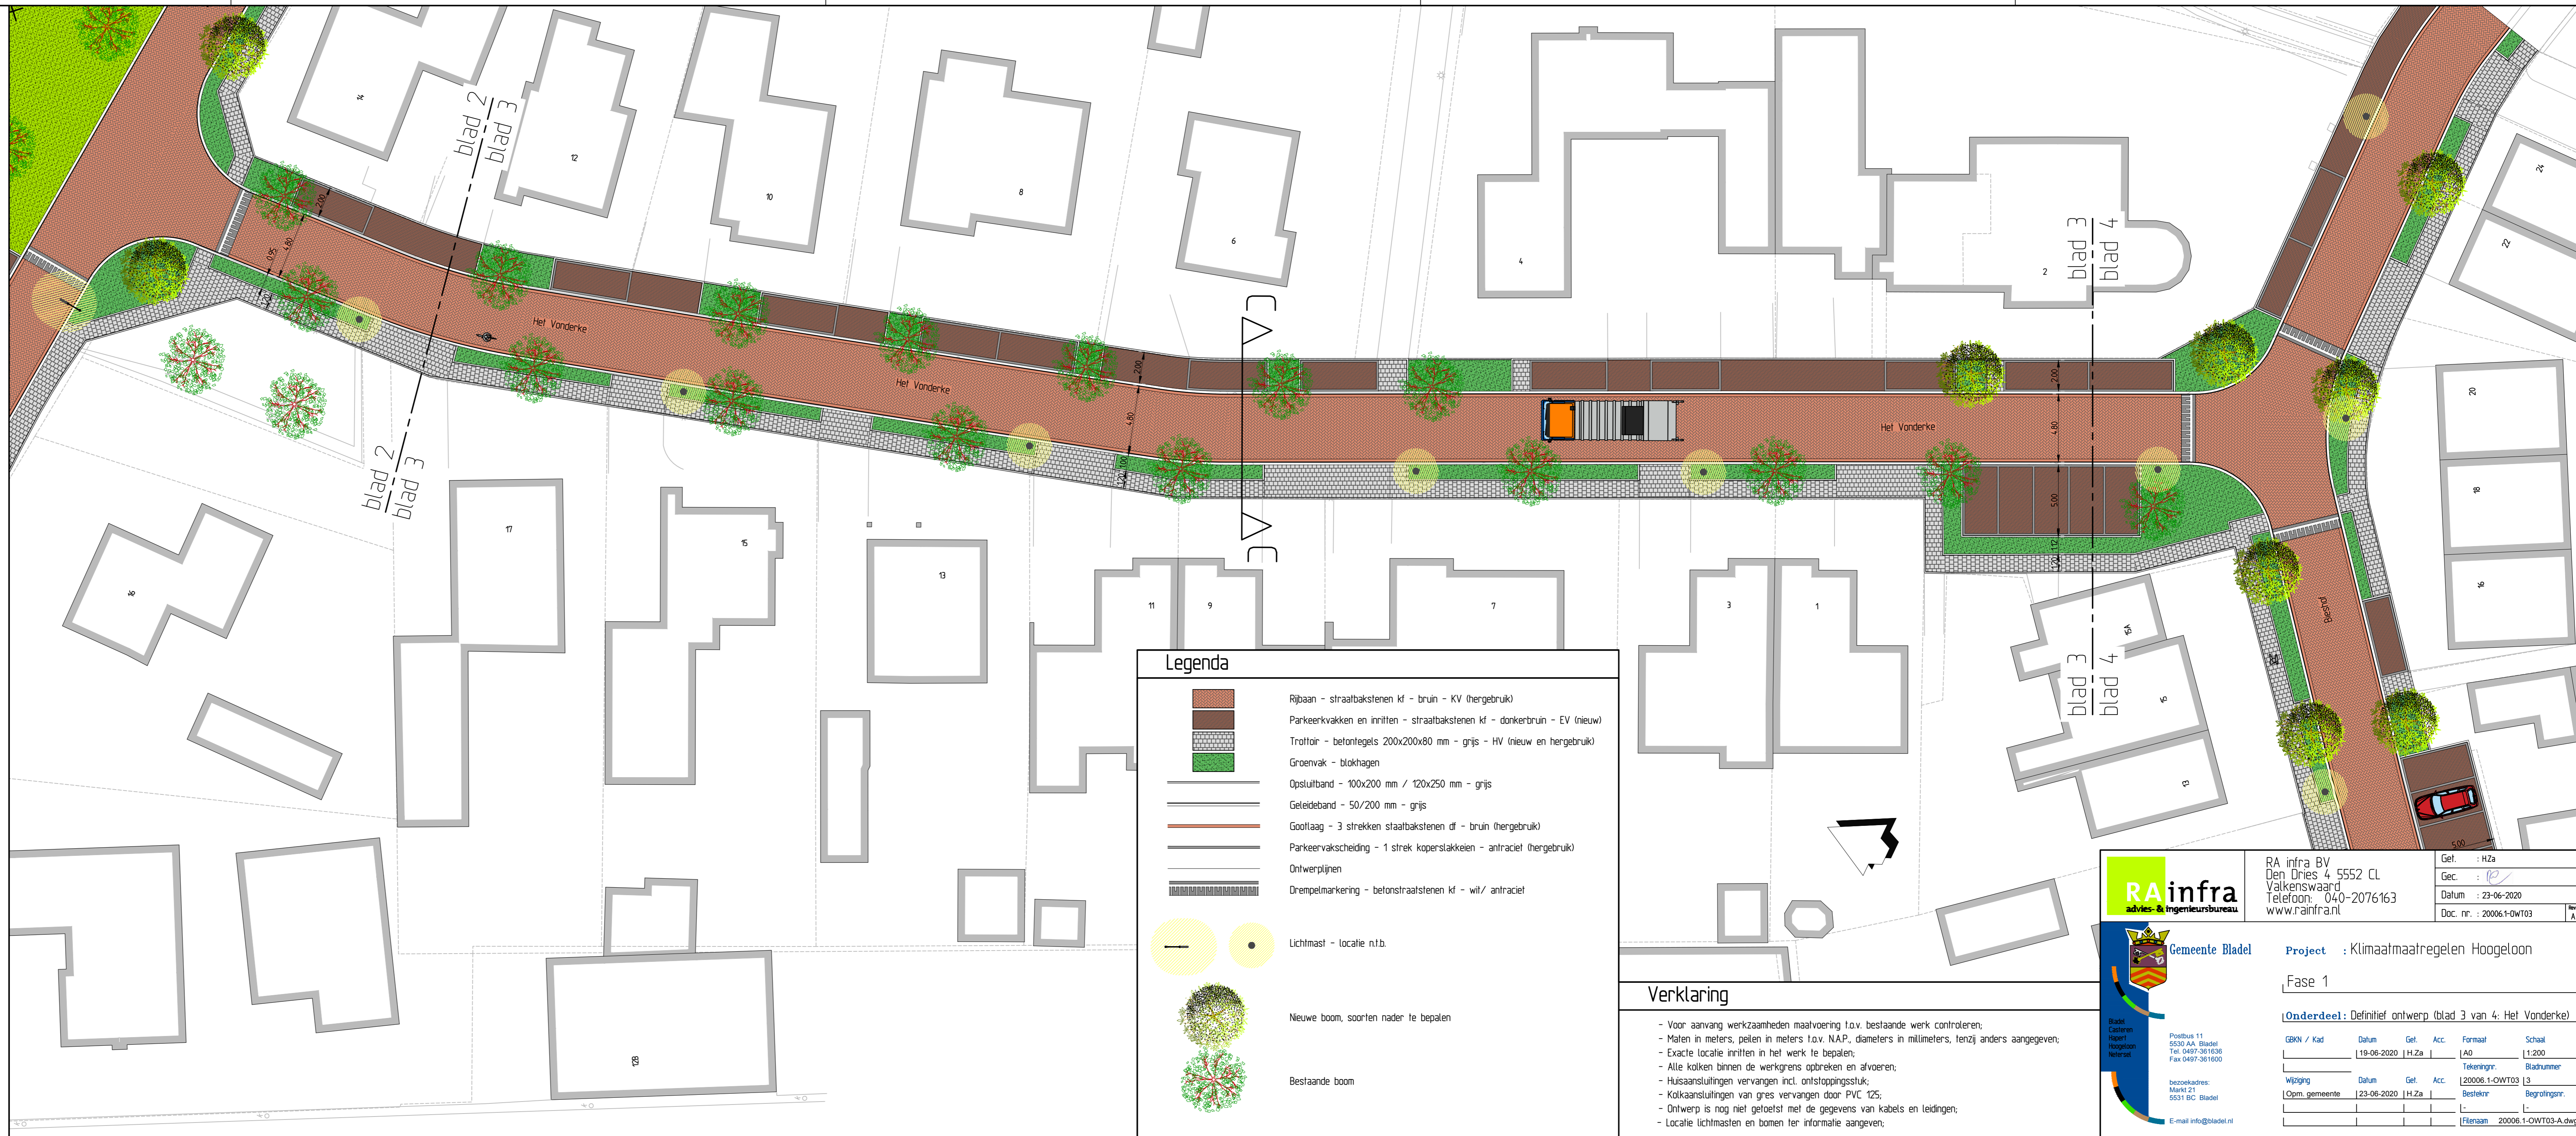

### Legenda

	Rijbaan - straatbakstenen kf - bruin - KV (hergebruik)
	Parkeervakken en inritten - straatbakstenen kf - donkerbruin - EV (nieuw)
	Trottoir - betegels 200x200x80 mm - grijs - HV (nieuw en hergebruik)
	Groenvak - blokhagen
	Opstulband - 100x200 mm / 120x250 mm - grijs
	Geleideband - 50/200 mm - grijs
	Gootlaag - 3 strekken staalbakstenen df - bruin (hergebruik)
	Parkeervakscheiding - 1 strek koperstakstenen - antraciet (hergebruik)
	Ontwerplijnen
	Drempelmkering - betonstraatstenen kf - wit/ antraciet
	Lichtmast - locatie n.t.b.
	Nieuwe boom, soorten nader te bepalen
	Bestaande boom

### Verklaring

- Voor aanvang werkzaamheden maatvoering t.o.v. bestaande werk controleren;
- Maten in meters, peilen in meters t.o.v. N.A.P., diameters in millimeters, tenzij anders aangegeven;
- Exacte locatie inritten in het werk te bepalen;
- Alle kolken binnen de werkgrens opbreken en afvoeren;
- Huisaansluitingen vervangen incl. ontsoppingsstuk;
- Kolkaansluitingen van gres vervangen door PVC 125;
- Ontwerp is nog niet getoetst met de gegevens van kabels en leidingen;
- Locatie lichtmasten en bomen ter informatie aangegeven;

**Rainfra**  
advies- & ingenieursbureau

Postbus 11  
5530 AA Bladert  
Tel. 0497-361636  
Fax 0497-361600

buscodeadres:  
Markt 21  
5531 BC Bladert

E-mail: info@bladert.nl

**Gemeente Bladet**

Project : Klimaatmaatregelen Hoogeloon  
Fase 1

Onderdeel : Definitief ontwerp (blad 3 van 4: Het Vanderke)

GBKN / Kad	Datum	Get.	Acc.	Formaat	Schaal
	19-06-2020	H.Za		A0	1:200
Wijziging	Datum	Get.	Acc.	Tekeningnr.	Bladnummer
	23-06-2020	H.Za		20006.1-OWT03	3
Opn. gemeente	Datum	Get.	Acc.	Besteknr.	Begrotingsnr.
				Besteknr.	Begrotingsnr.
				Besteknr.	Begrotingsnr.

Doc. nr. : 20006.1-OWT03

RA infra BV  
Den Dries 4 5552 CL  
Valkenwaard  
Telefoon: 040-2076163  
www.rainfrant.nl

Get. : H.Za  
Gec. : H.Za  
Datum : 23-06-2020  
Doc. nr. : 20006.1-OWT03