

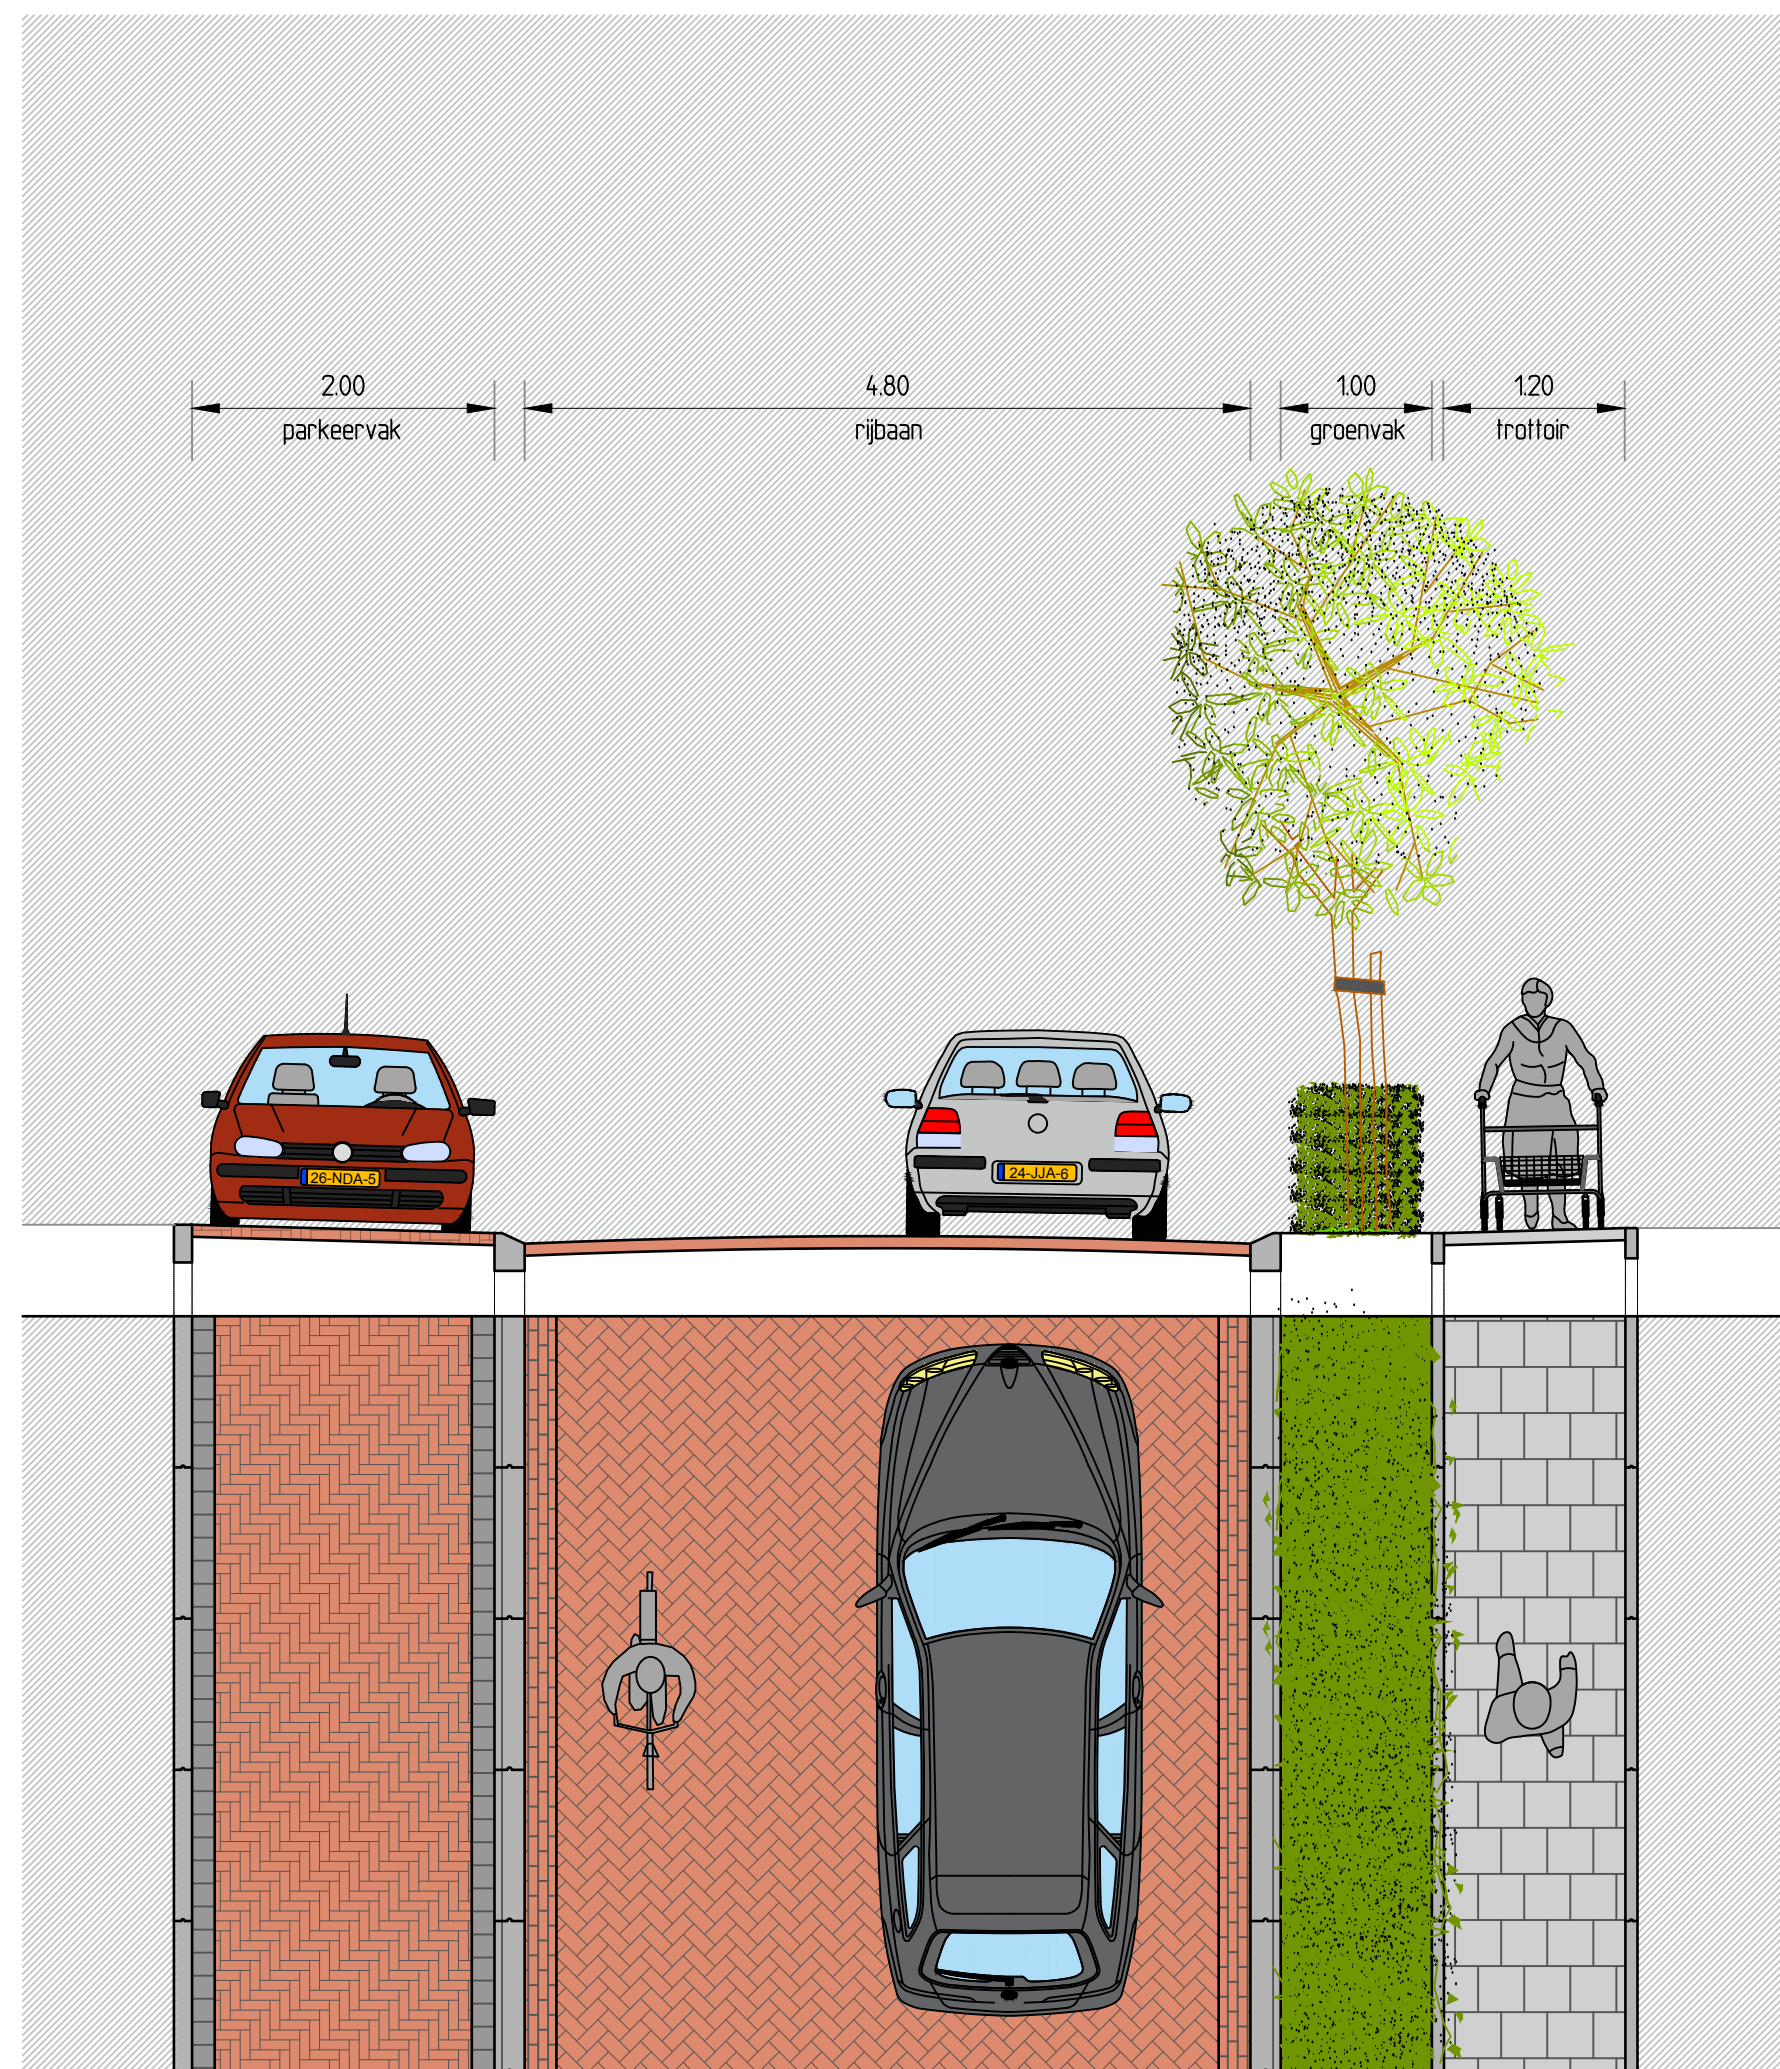


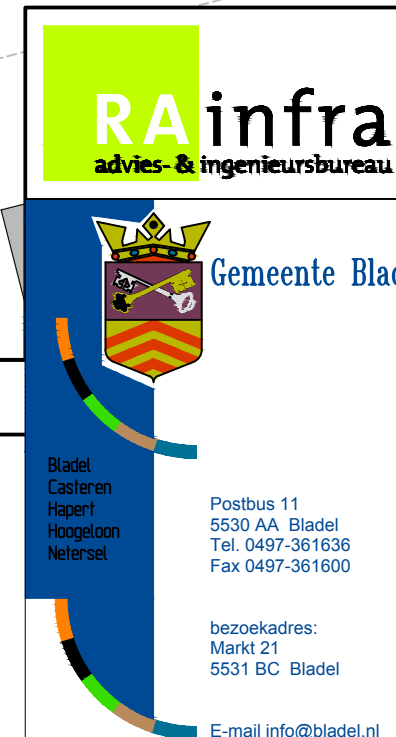


Dwarsprofiel C-C
schaal: 1 : 50

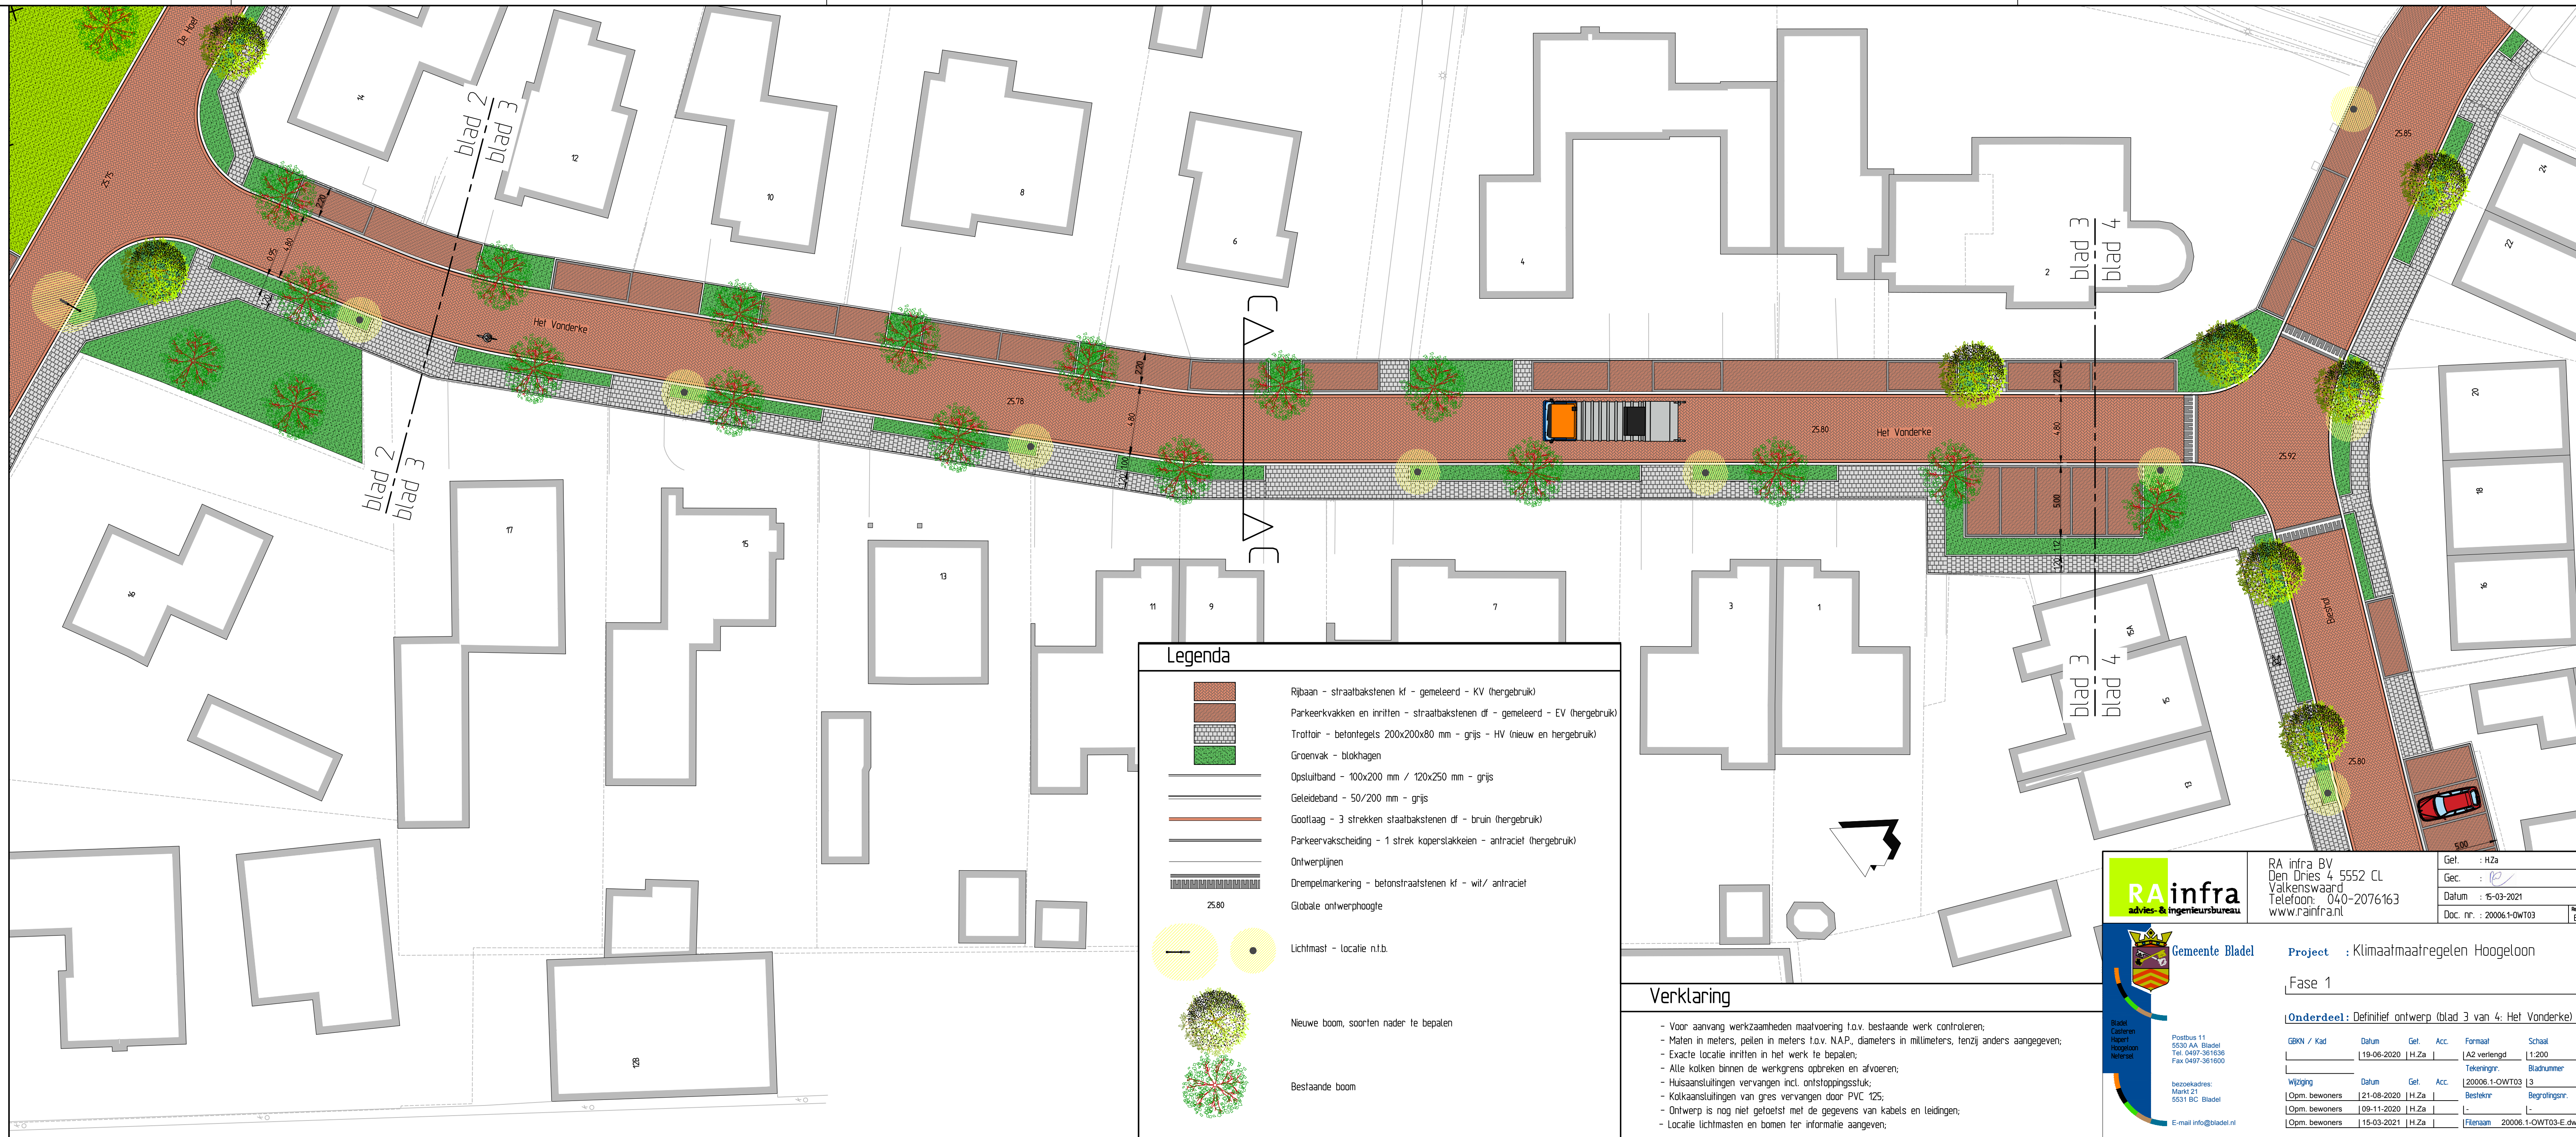

RA infra BV
Den Dries 4 5552 CL
Valkenswaard
Telefoon: 040-2076163
www.rainfra.nl

Gel.: HZa
Gec.: HZa
Datum: 15-03-2021
Doc. nr.: 20006.1-DWT03

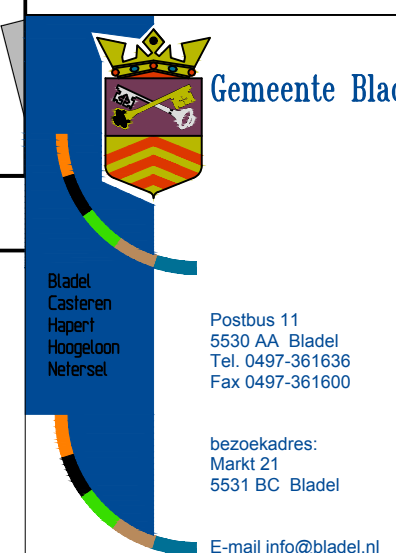

Project: Klimaatmaatregelen Hoogeloon

Fase 1

Onderdeel: Definitief ontwerp (blad 3 van 4: Het Vonderke)

GBKN / Kad	Datum	Gel.	Acc.	Formaat	Schaal
	19-06-2020	H.Za		A2 verlengd	1:200
Wijziging	Datum	Gel.	Acc.	Tekeningnr.	Bladnummer
				20006.1-OWT03	3
Opm. bewoners	21-08-2020	H.Za		Besteknr.	Begrotingsnr.
Opm. bewoners	09-11-2020	H.Za			
Opm. bewoners	15-03-2021	H.Za		Flenaam	20006.1-OWT03-E.dwg