

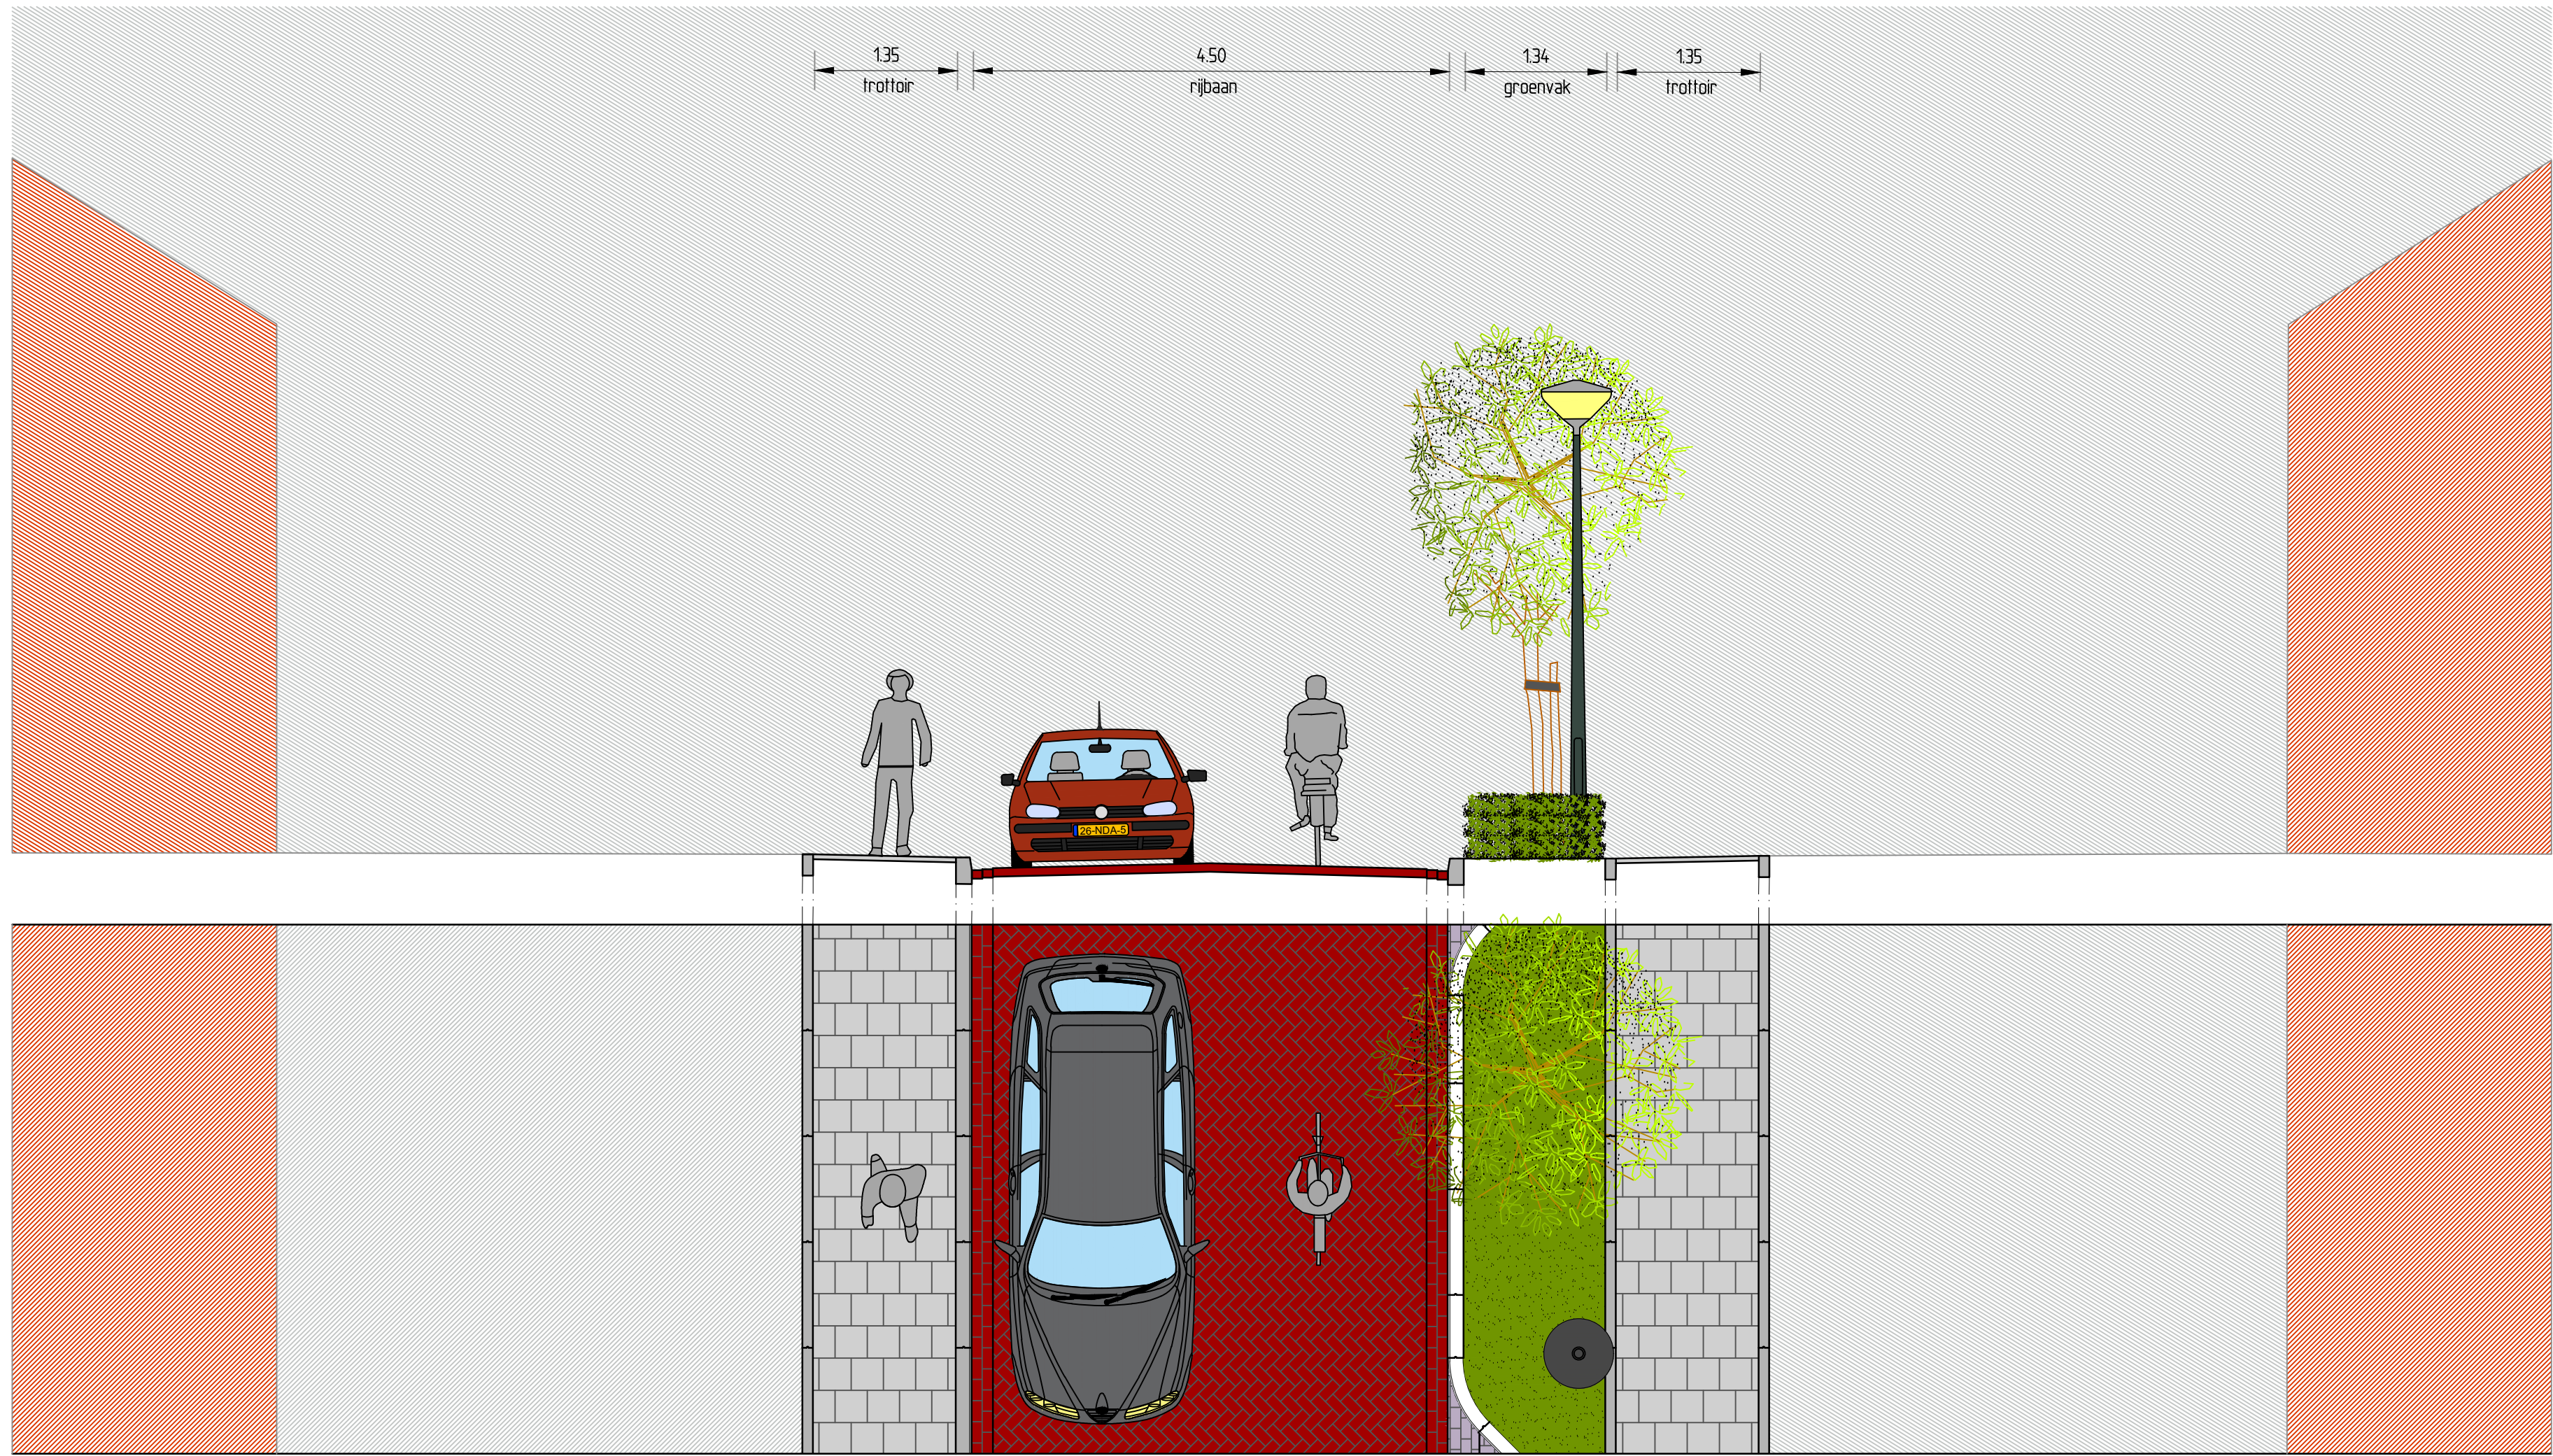


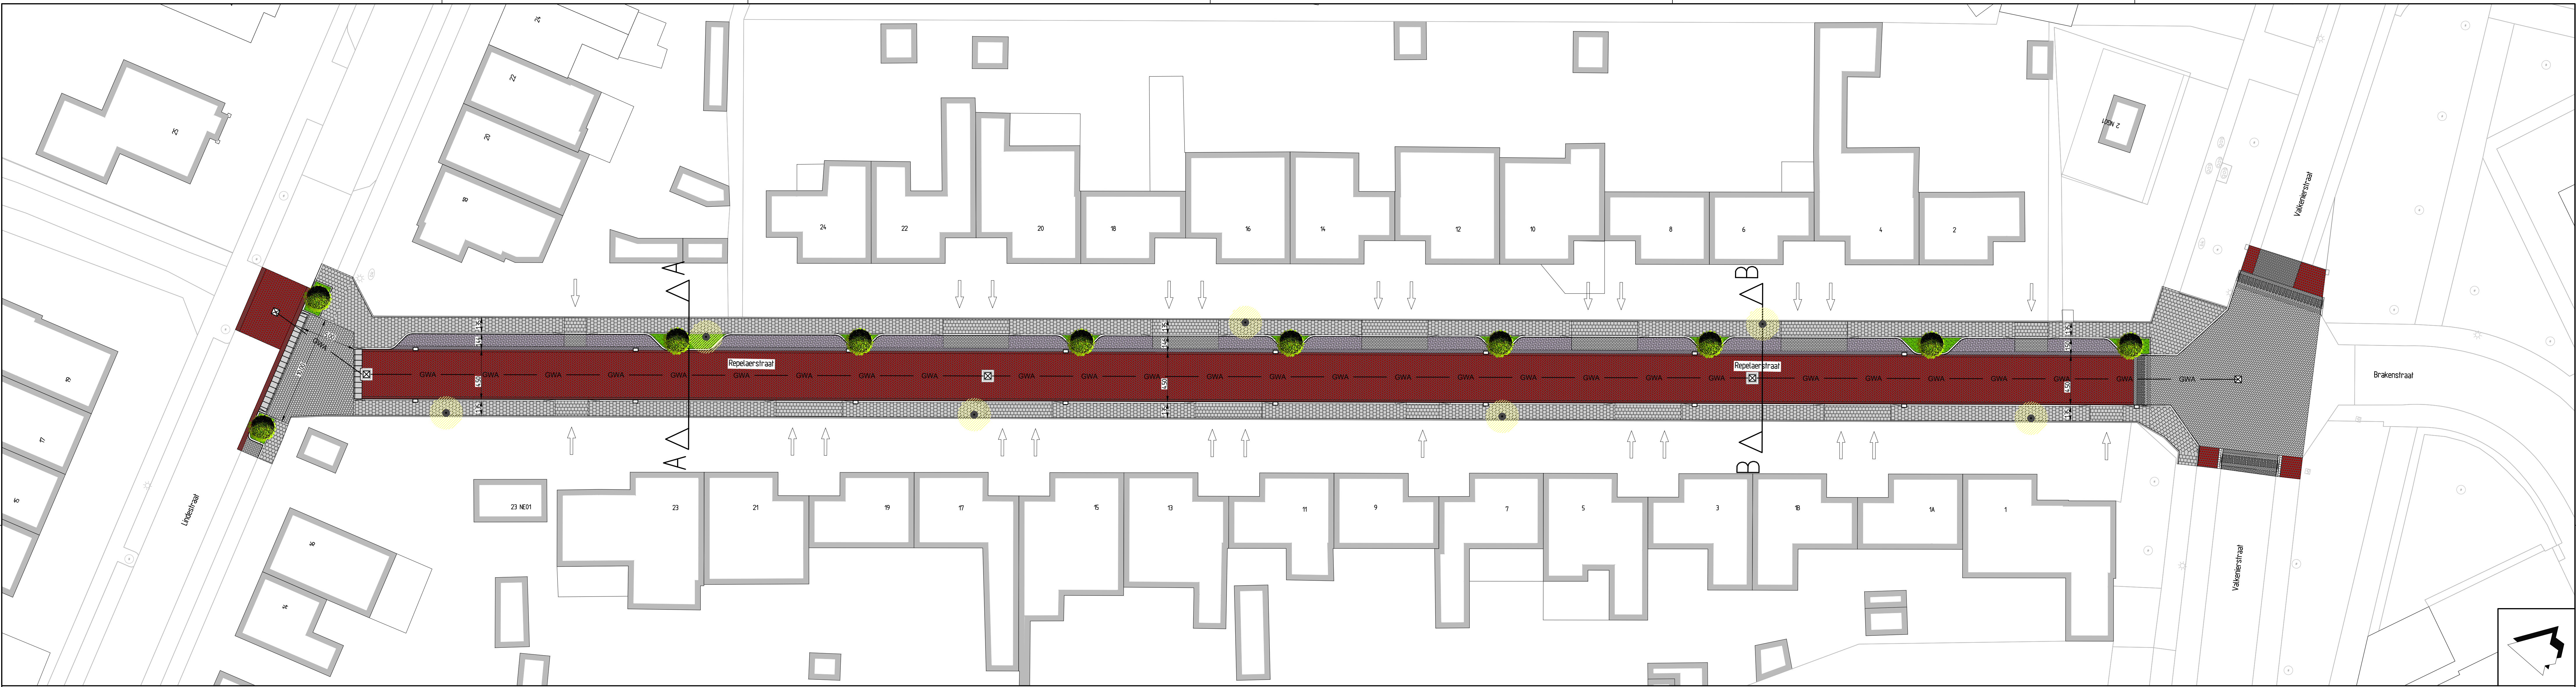

Dwarsprofiel A-A
schaal: 1 : 50

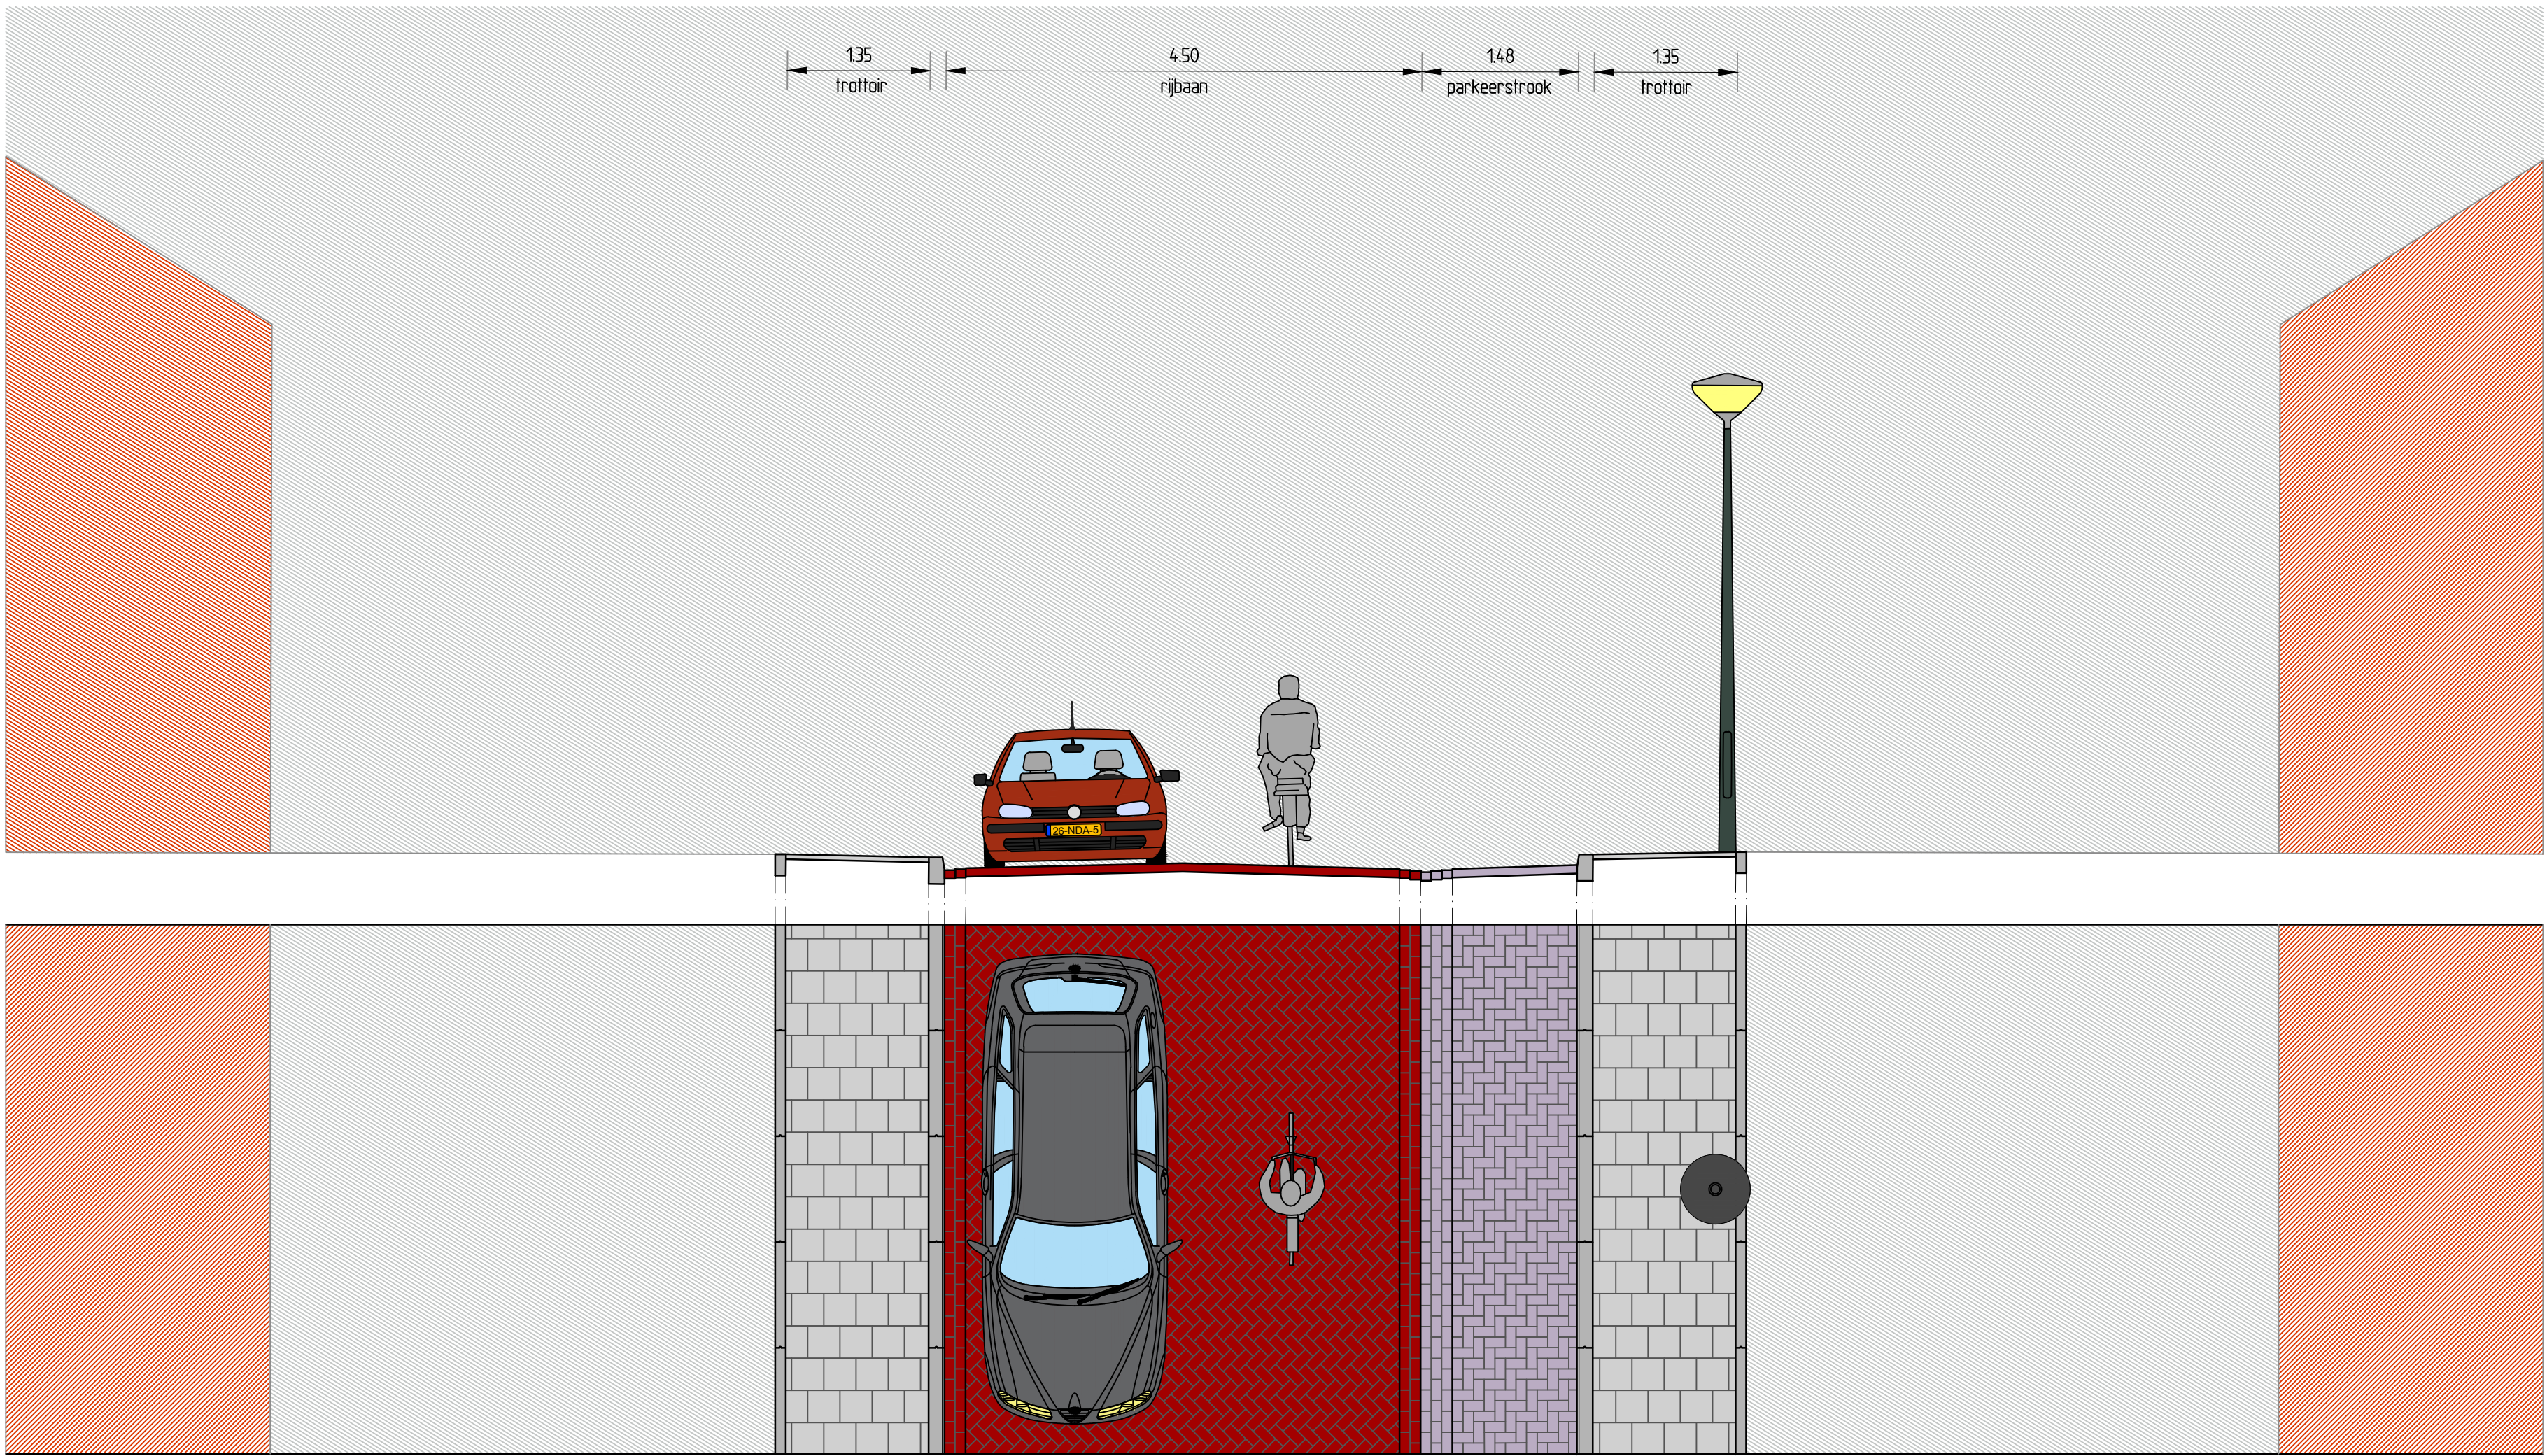

Dwarsprofiel B-B
schaal: 1 : 50

Legenda

- Rijbaan, straatbakstenen, kf, kleur: rood
- Rijbaan, betonstraatstenen, kf, kleur: antraciet
- Plateau, betonstraatstenen, kf, kleur: grijs
- Parkeervak, betonstraatstenen, kf, kleur: heidepaars
- Inritten, betonstraatstenen, kf, kleur: grijs
- Trottoir, betegels 30x30x6 cm, kleur: grijs
- Inritconstructie, betegels 20x20x8 cm, kleur: grijs
- Fietsuggestiestrook, betegels 20x20x8 cm, kleur: rood
- Groenvak, 100 cm bomengrond
- Molgoot, 4 strekken straatbakstenen kf, kleur: rood
- Molgoot, 3 strekken betonstraatstenen kf, kleur: heidepaars
- Kantlaag, 2 strekken straatbakstenen kf, kleur: rood
- Inritblokken - 750x500x120 mm
- Plateauhelling drempel
- Rioolput
- GWA - Riolerings, gemengdwaterriool
- Kolk
- Lichtmast
- Inrit
- Nieuwe boom

 advies- & ingenieursbureau	RA infra BV Den Dries 4 5552 CL Valkenswaard Telefoon: 040-2076163 www.rainfra.nl		Get: SBo		
			Gec: Cth		
			Datum: 22-07-2020		
		Doc. nr.: 19581-PTT01	2		
Afdeling Beheer en Uitvoering					
Onderwerp : Riolvervanging Repelaerstraat te Valkenswaard Presentatietekening					
File: 19581-PTT01-0	A	B	C	D	E
Datum: 22-07-2020					
Getekend: RA infra	Afdeling Beheer en Uitvoering			Tek.nr: 19581-PTT01	
Schaal: 1200	Kad. gemeente: Valkenswaard			Sectie: Blad 1	
Papierform: A0	x:	y:	rotatiehoek:		