



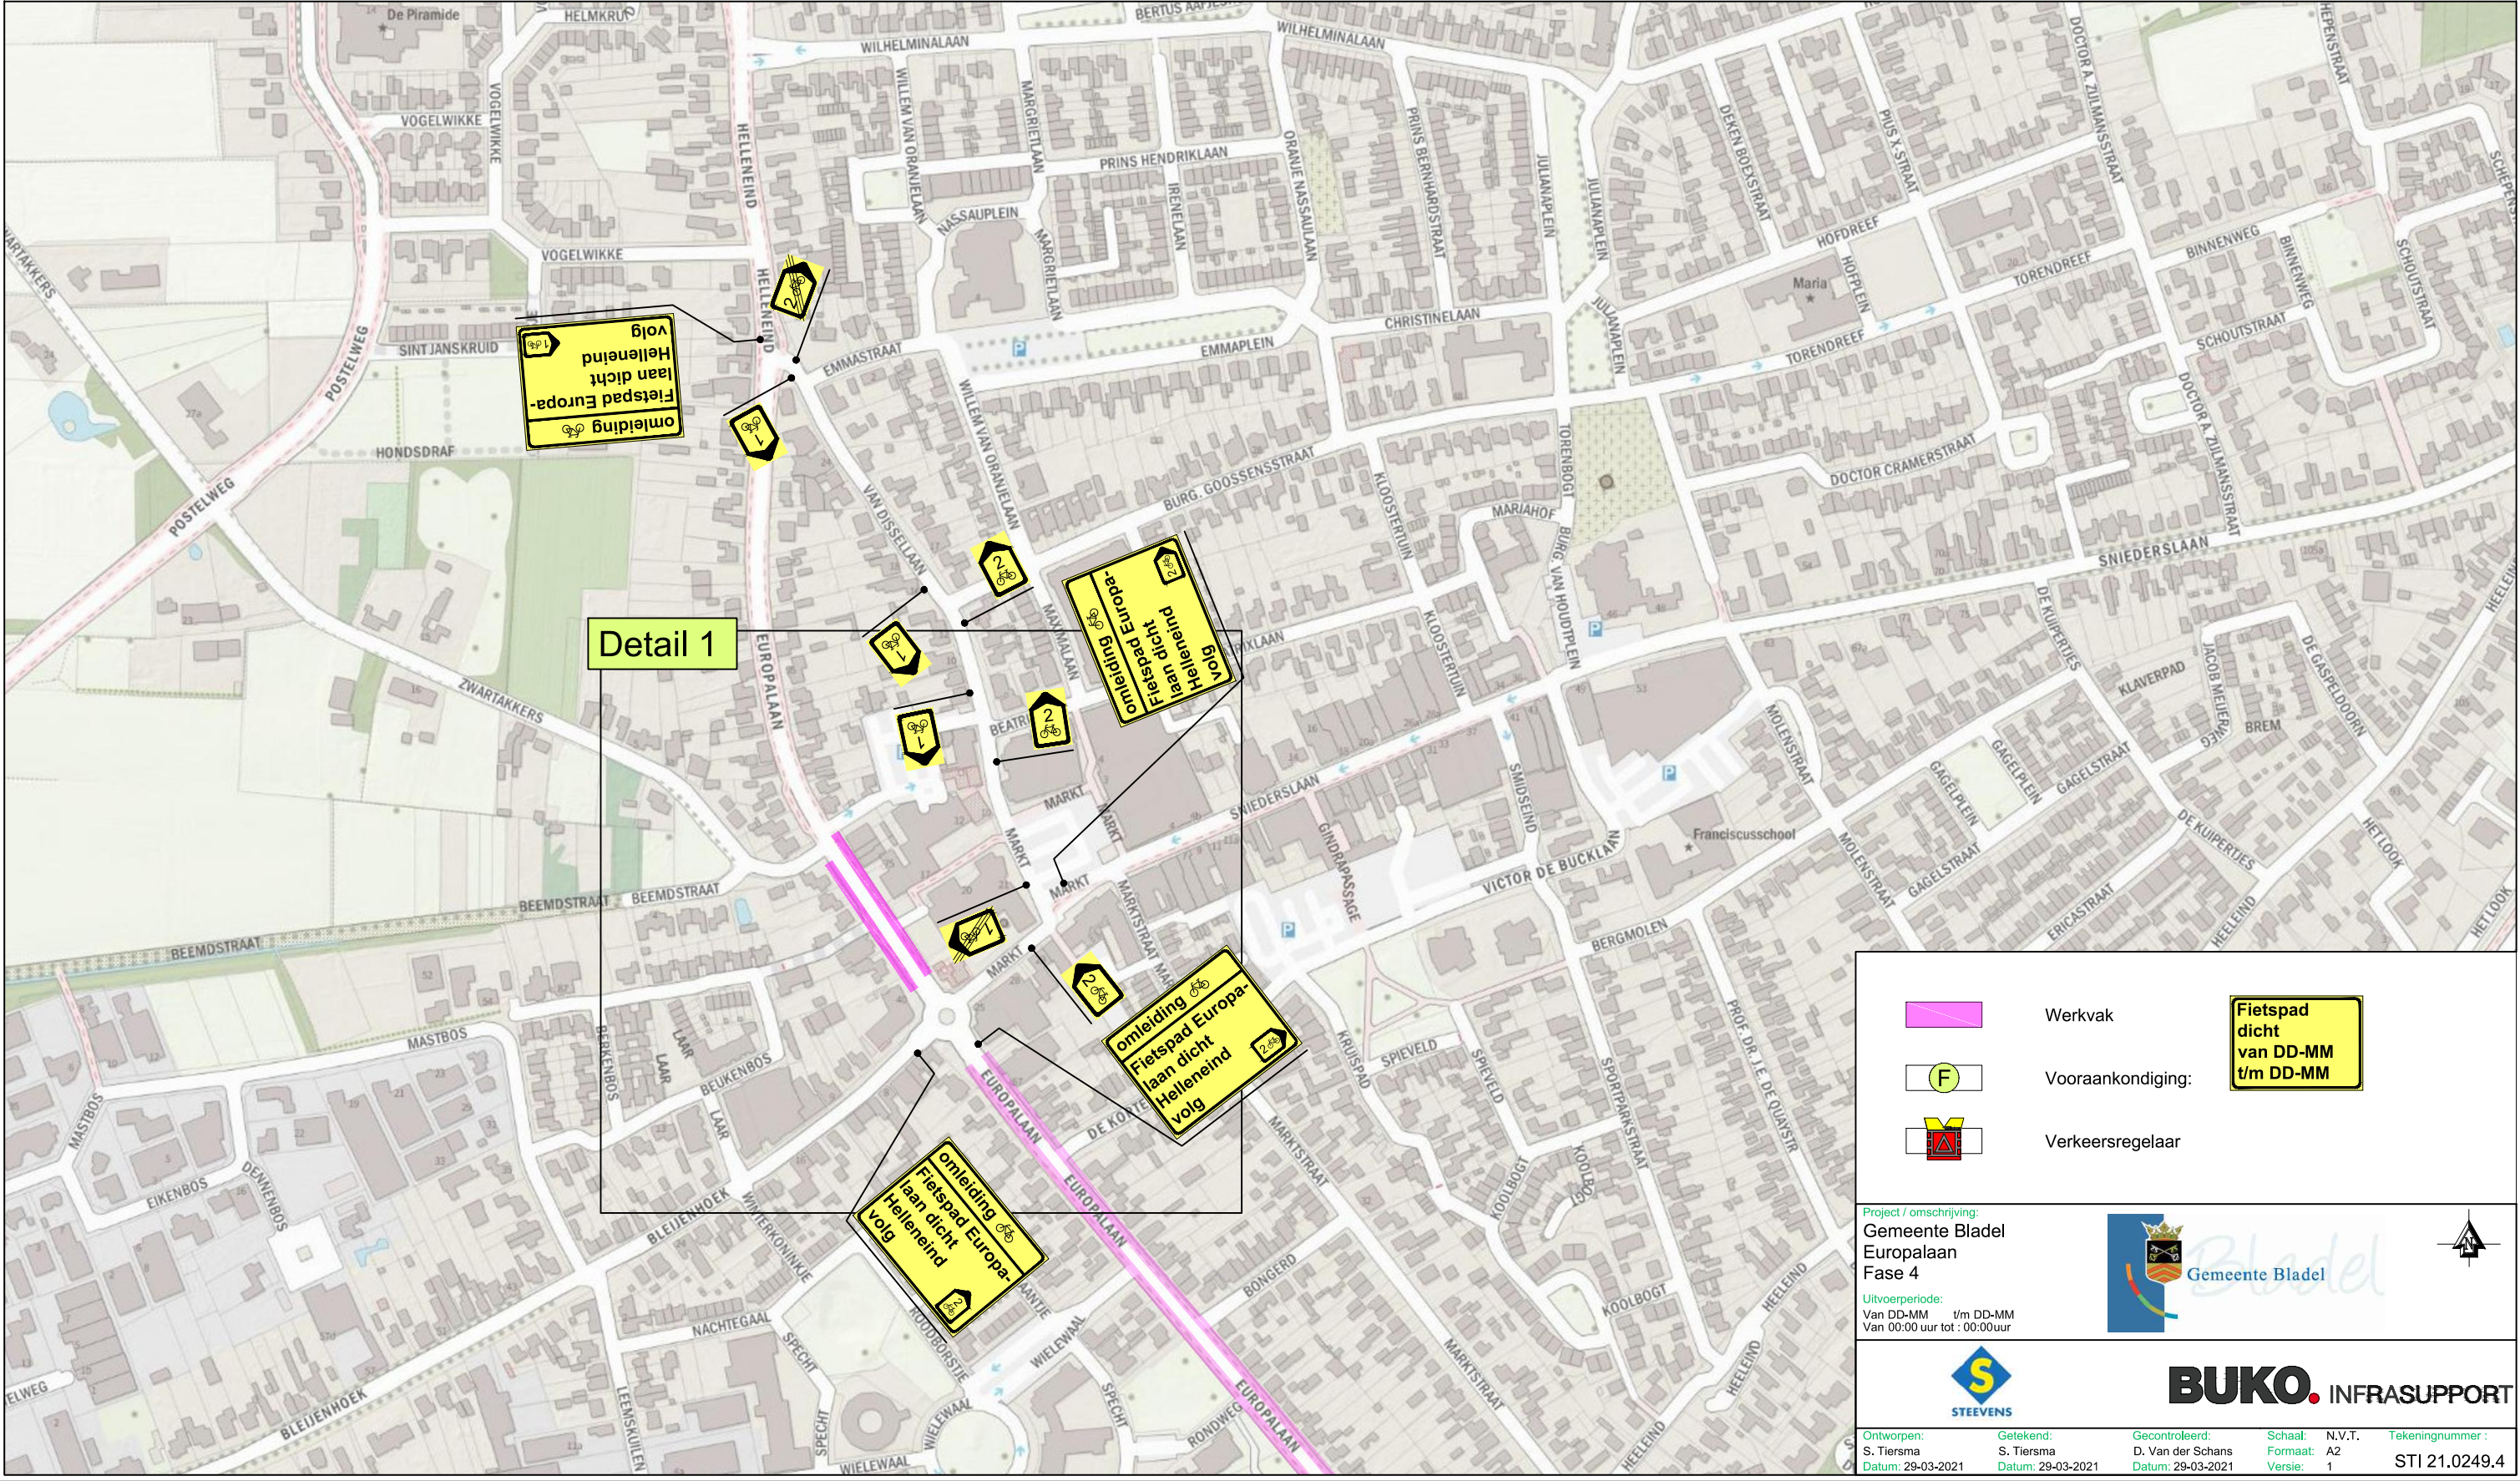

	Werkvak	
	Vooraankondiging:	
	Verkeersregelaar	

Project / omschrijving:
Gemeente Bladel
Europalaan
Fase 4

Uitvoertijd:
Van DD-MM t/m DD-MM
Van 00:00 uur tot 00:00 uur

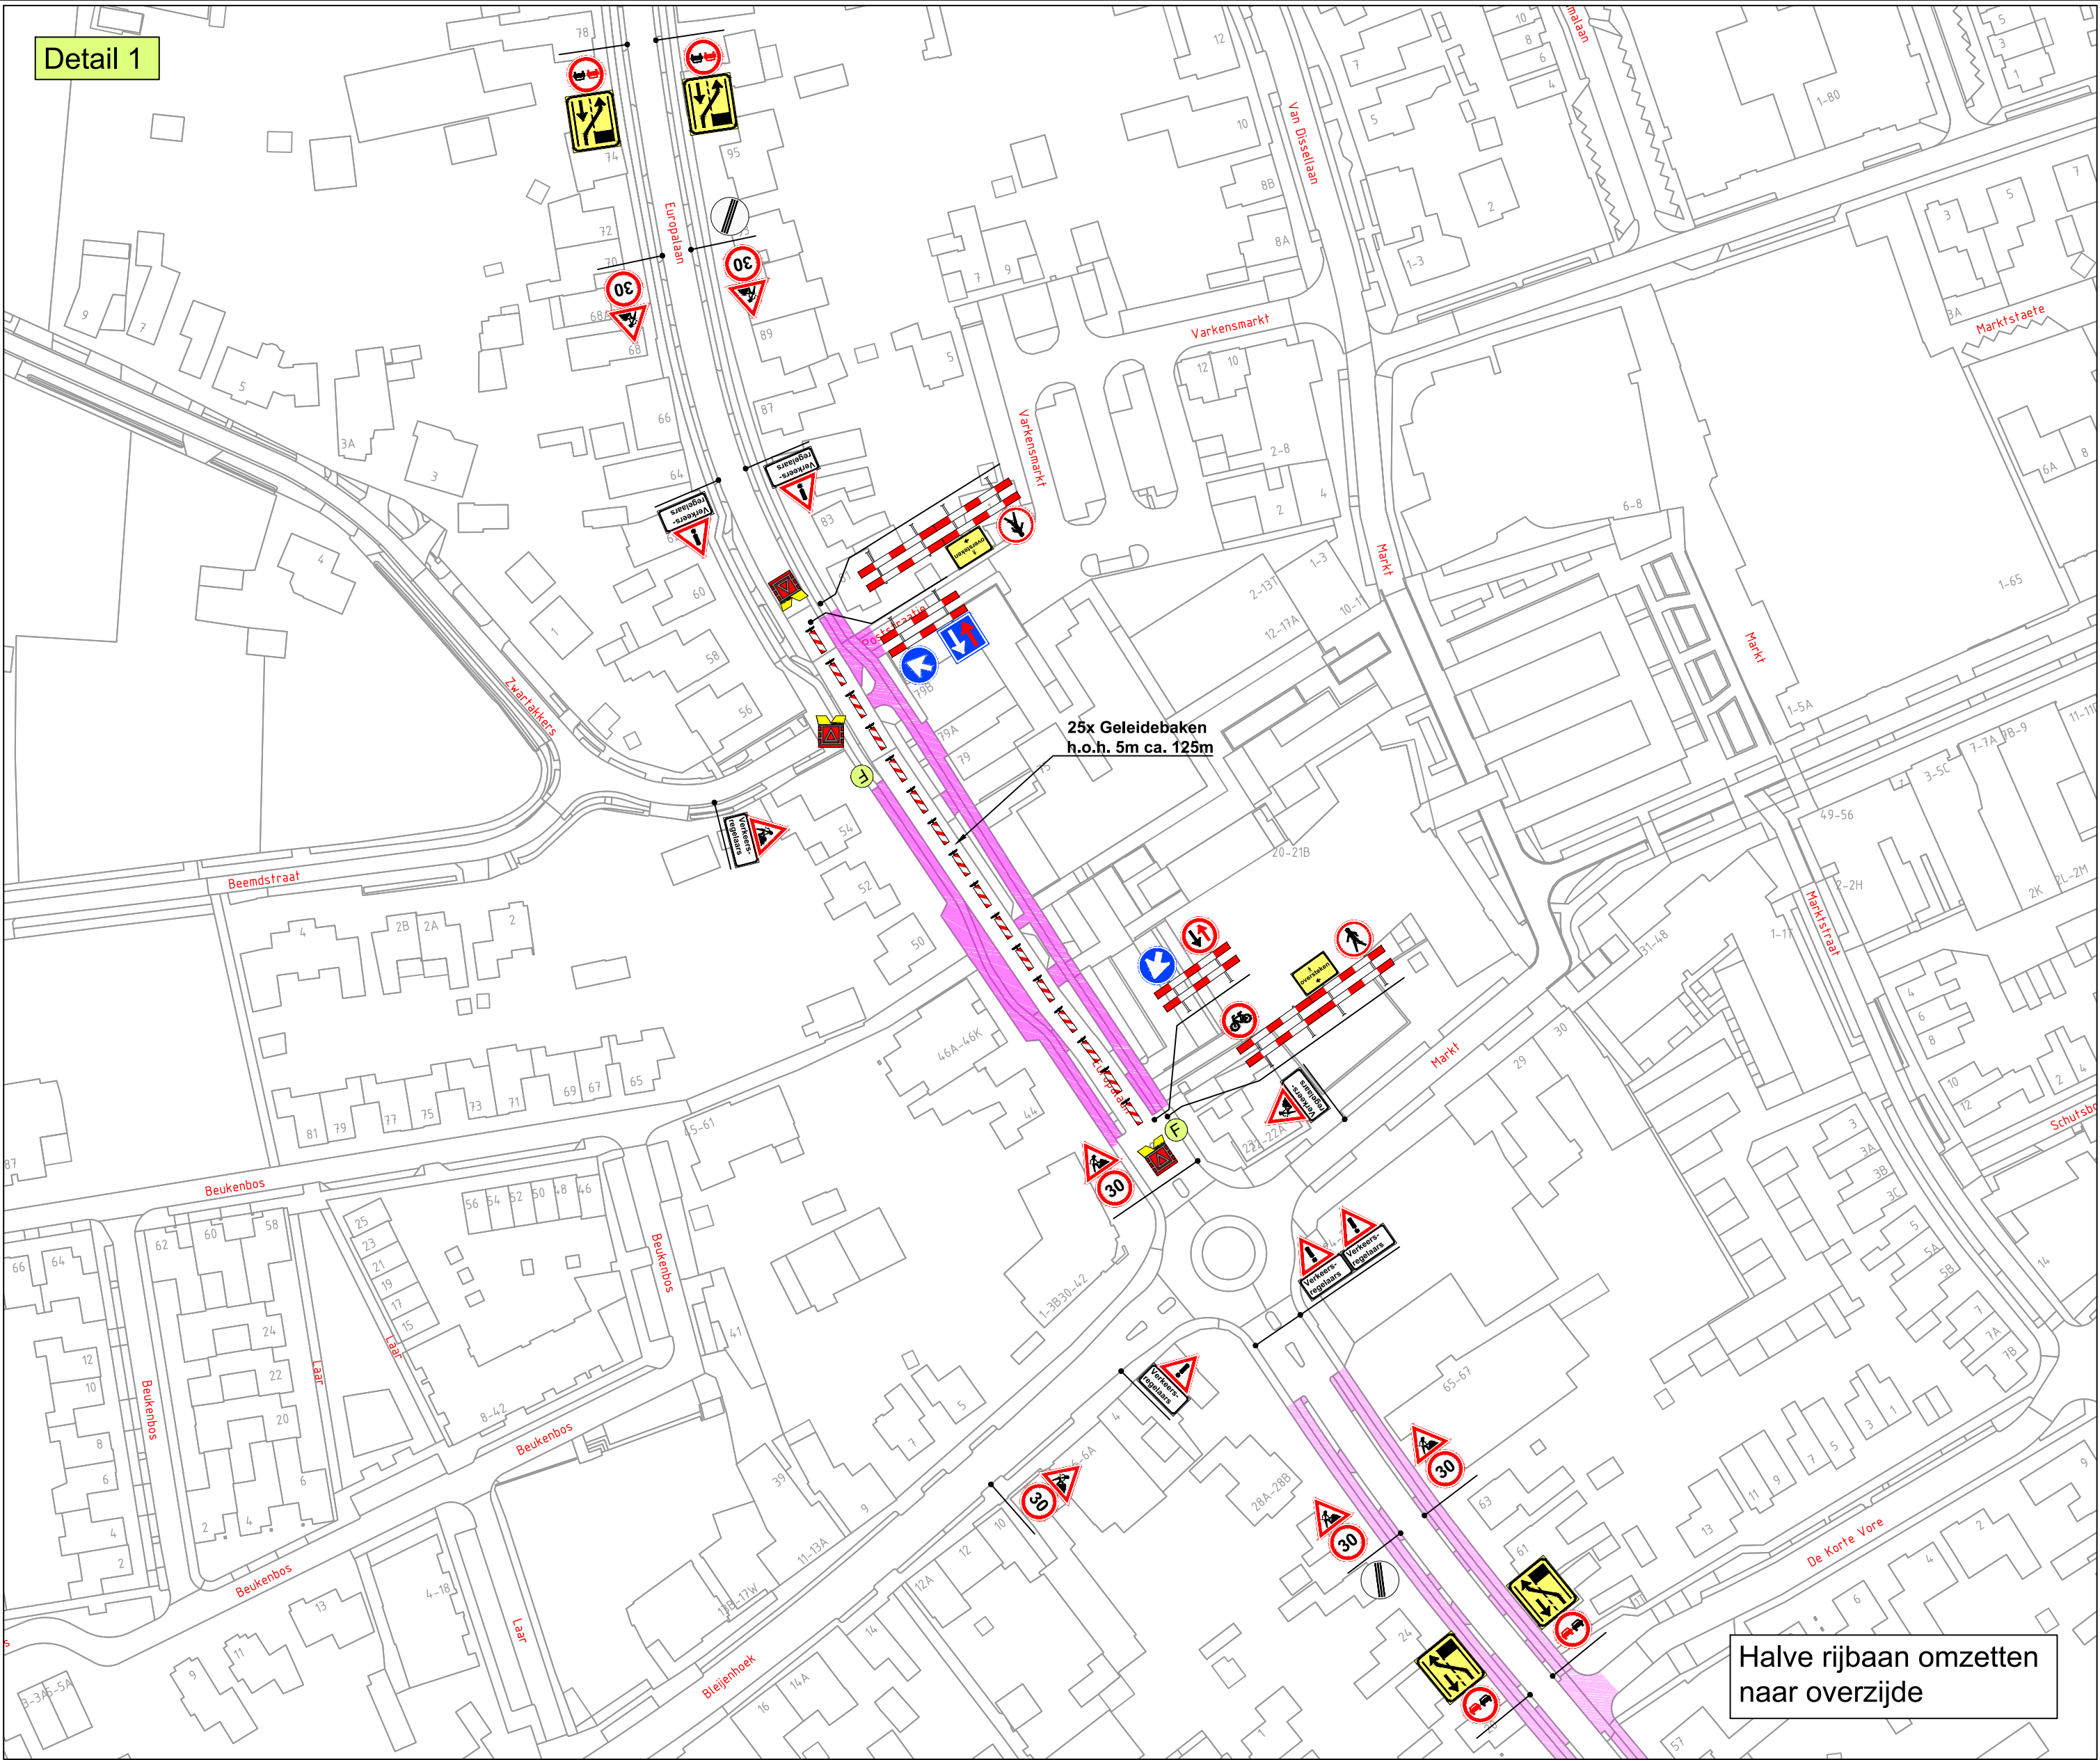





Ontworpen: S. Tiersma Datum: 29-03-2021	Getekend: S. Tiersma Datum: 29-03-2021	Gecontroleerd: D. Van der Schans Datum: 29-03-2021	Schaal: Formaat: Versie: A2 1	N.V.T. Tekeningsnummer: STI 21.0249.4
---	--	--	---	---