

Legenda

- Moosketjes voorzien van voegmiddel
- Moosketjes figurale voorzien van voegmiddel, zie bestek bijlage
- Figurale, blauw/ grijs vierkante ketjes voorzien van voegmiddel
- Moosketjes figurale, witte maaskeken voorzien van voegmiddel
- Moosketjes figurale, goud/geel maaskeken voorzien van voegmiddel
- Granietketjes (100x100) - nriiten - waaserverband
- Granietketjes (100x100) - rjbaan - segmentenmotief
- Vlak gotsaagde en gvlindand zweeds graniet (150x200) - halfsteensverband
- Zweeds graniet 150x200 onbehandeld - halfsteensverband
- Straatbakstenen wit - halfsteensverband - kleur rood/bruin
- Straatbakstenen Df - elleboogverband - kleur rood/bruin
- Straatbakstenen Kf - halfsteensverband - kleur rood/bruin - voorzien van voeg
- Betonstraatstenen Kf - kegelverband - MBI 413 Edelrood
- Betonstraatstenen Kf - elleboogverband - GeoColor Classic 182 antraciet
- Betonstraatstenen Kf - elleboogverband - GeoColor Classic 185 andringijs
- Betonregels 300x300x60 mm - GeoColor Classic 197 grijs
- Plantvak - conform beplantingsstekering
- Kantlaag - 1 strek zweeds graniet - onbehandeld
- Kantlaag - 2 strekken betonstraatstenen Kf - grijs
- Kantlaag - 1 strek straatbakstenen Df - rood/bruin
- Kantlaag - 2 strekken straatbakstenen Df - rood/bruin
- Mijlpaal - 5 strekken betonstraatstenen Kf - heide
- Opsulband - 100x200 mm
- Beton trottoirband - 130/150x250 mm antraciet
- Beton trottoirband - 130/150 verlaagd antraciet
- Hardsteen trottoirband - 130/150x250 mm
- Hardsteen trottoirband - 50/150x200 mm
- Hardsteen trottoirband - 150/300x250 mm
- Hardsteen trottoirband - 300x250 mm
- Beton trottoirband - 130/150x250 mm - 130/150 verlaagd
- Hardsteen trottoirband - 130/150x250 mm - 50/150x200 mm
- Eindverloopband - 130/150x250 mm - beton
- Eindverloopband - 130/150x250 mm - hardsteen
- Cortenstalen lintgat
- Cortenstalen groenankering
- Faciliteiten voor stalling fietsen
- Bestaande boom - aanbrengen boombescherming
- Herug te plaatsen boom
- lichte verhoging naar de markt, 5 cm verhoging over 3 meter in Zweeds graniet onbehandeld
- Anti parkeerpaalje - Staal
- HWA deksel @BeLock 2709
- DWA deksel @BeLock 2710
- Nefo straatkalk 1-deig D100 DRVI rapidlock
- Inritblokken - 800x500x180 mm
- Bestaande muur en trap - behouden
- gemetselde trap, herstellen
- Wegdekknagel t.b.v. vak indeling
- Aanbrengen pufkast
- Parkeertegel 210x210x80
- Afsvalbak
- Zitbank
- Lichtmast
- Afsluiter water/gas - Brandkraan
- Nuts kast

Verklaring



- Indien geen lochtstraal is aangegeven geldt R: 0,50 m;
- Voor aanvang werkzaamheden maatvoering t.o.v. bestaande werk controleren;
- Exacte locatie nriiten in het werk te bepalen;
- Verplaatsen lichtmasten, schakelkasten e.d. door derden;
- Locatie lichtmasten en bomen ter informatie aangeven;
- Bij particuliere nriiten ca. 2 m herstellen;
- Uitgangspunt bij aansluiten bestaande op nieuwe situatie is tm herstralen;
- De groenvoorzettingen staan op tekening GR101

rainfra
advies • ingenieursbureau

Vestiging Sittard
Geerweg 7
6135 KB Sittard
Telefoon 046-4000 400
www.rainfra.nl

Oprichtgever: Gemeente Maasgouw
Project: Oude kern Stevensweert
Verhandingsstekering
Fase 1

Getekend	RSC	JD	08-10-2021	Schaal	1:200	Status	Definitief	Tekeningnr.	20287.1 VHT01
Revisie	A	JD	16-11-2021	Verzwaard	A0	Blad	1 van 3		
Get.	RSC	Gez.	FZ	Dr.	PL/20287.1 Oude Maasgouw-V. Bestekfase 1/2	Tekening			

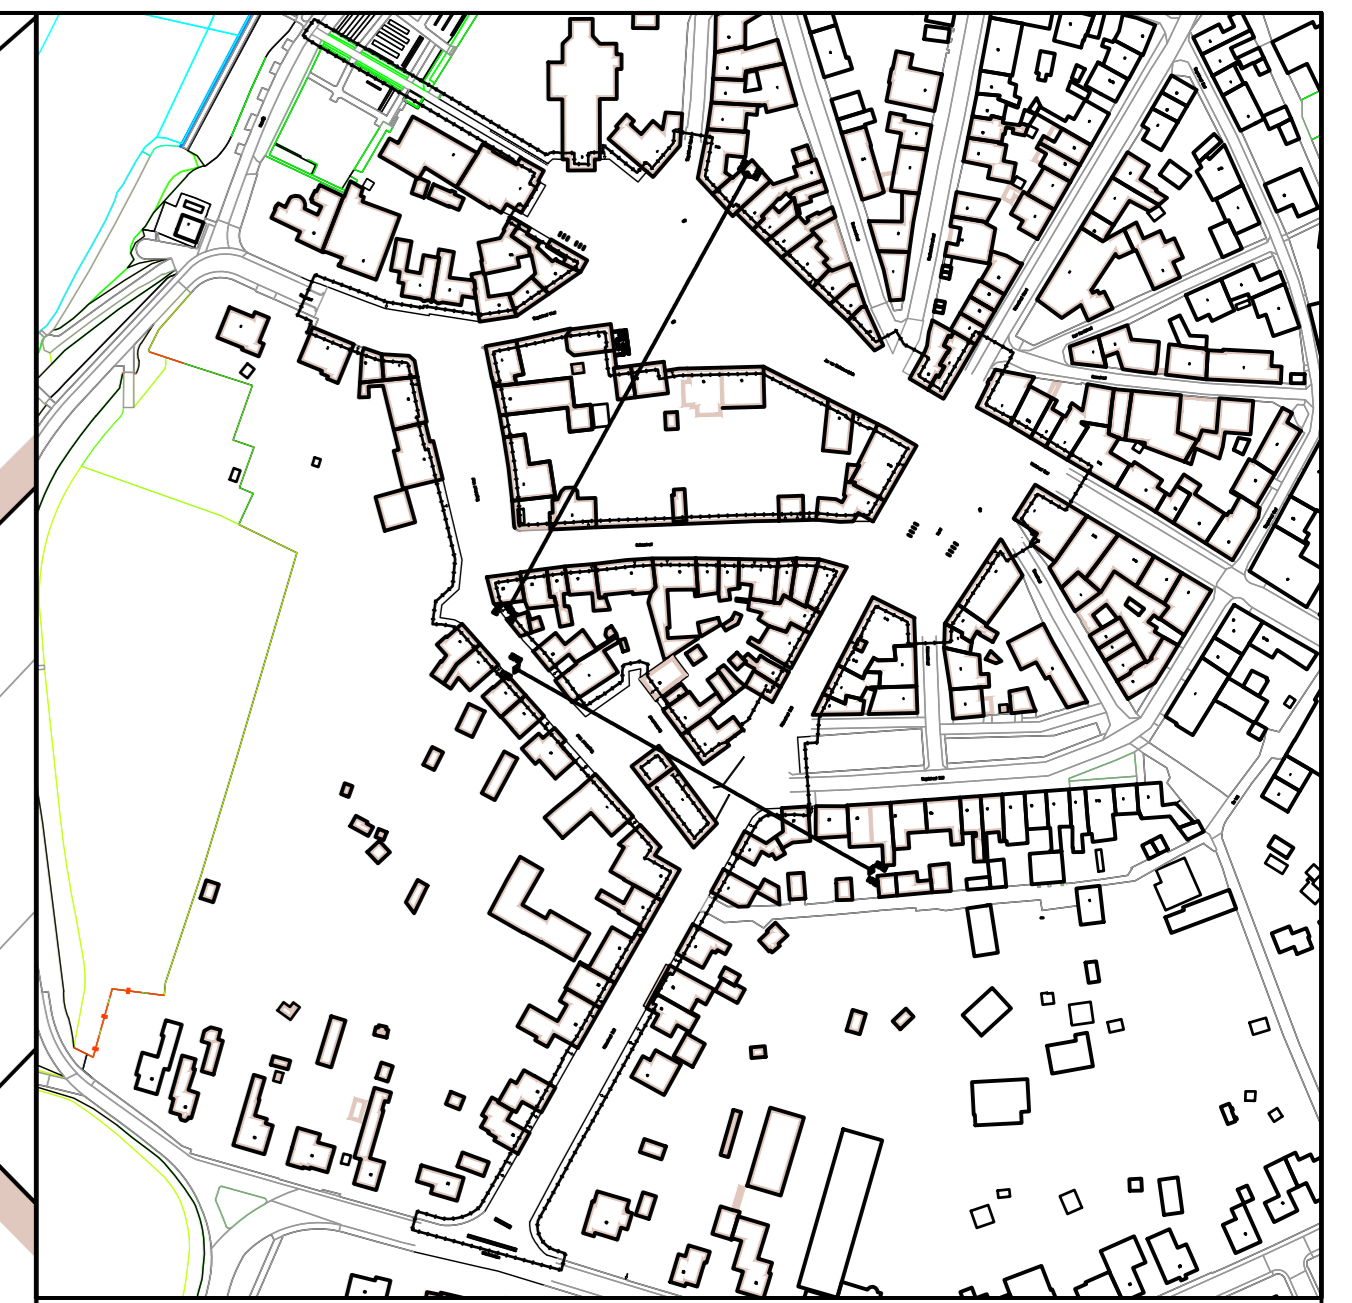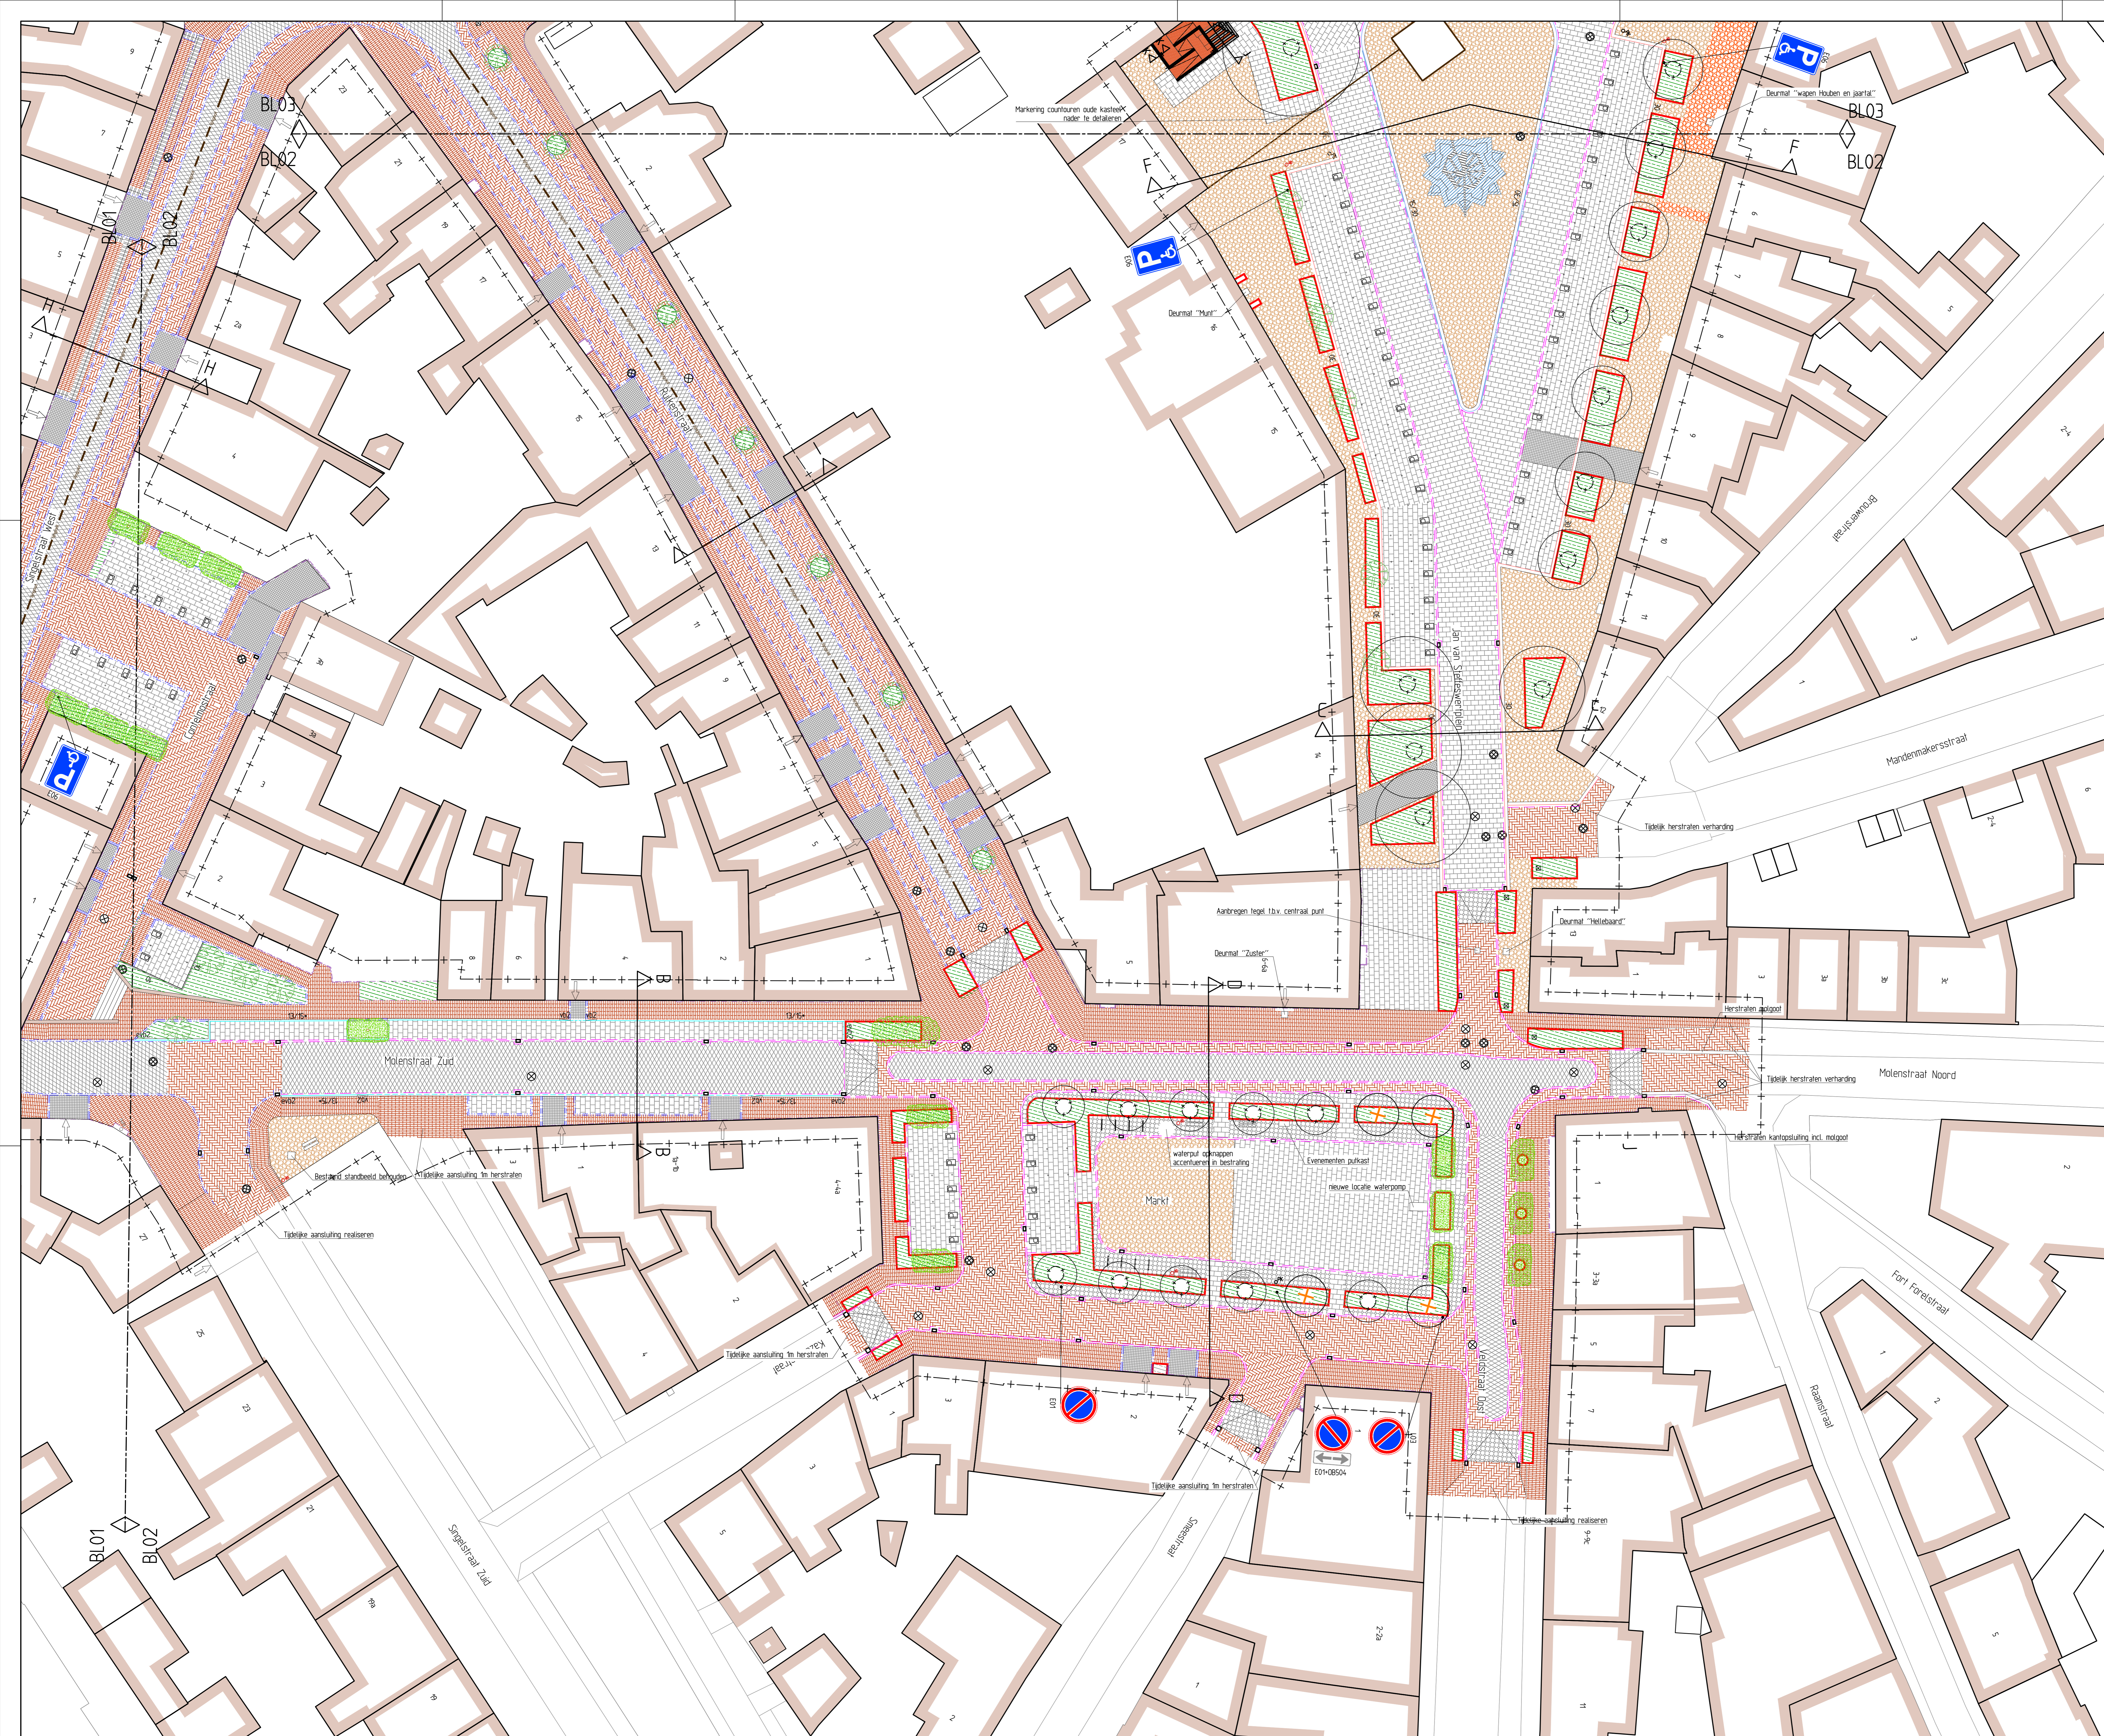

Legenda

- Maaskegels voorzien van voegmiddel
- Maaskegels figurale voorzien van voegmiddel, zie beslist bijlage
- Figurale, blauw/ grijs vierkante kegels voorzien van voegmiddel
- Maaskegels figurale, witte maaskegels voorzien van voegmiddel
- Maaskegels figurale, goud/geel maaskegels voorzien van voegmiddel
- Granietkegels (100x100) - ritten - waaiervorm
- Granietkegels (100x100) - rijklaar - segmentenmotief
- Vlak gietvloeg en golvend zweeds graniet (150x200) - halfsteensverband
- Zweeds graniet 150x200 onbehandeld - halfsteensverband
- Straatbakstenen wit - halfsteensverband - kleur rood/bruin
- Straatbakstenen Df - elieboogverband - kleur rood/bruin
- Straatbakstenen Kf - halfsteensverband - kleur rood/bruin - voorzien van voeg
- Betonsstraatstenen Kf - kegelverband - MBI 413 Edeirood
- Betonsstraatstenen Kf - elieboogverband - GeoColor Classic 182 antraciet
- Betonsstraatstenen Kf - elieboogverband - GeoColor Classic 185 andringijs
- Betonskegels 300x300x60 mm - GeoColor Classic 197 grijs
- Plantvak - conform beplantingsstekering
- Kantlaag - 1 strek Zweeds graniet - onbehandeld
- Kantlaag - 2 strekken betonsstraatstenen Kf - grijs
- Kantlaag - 1 strek straatbakstenen df - rood/bruin
- Kantlaag - 2 strekken straatbakstenen df - rood/bruin
- Miljoel - 5 strekken betonsstraatstenen Kf - heide
- Opsluitband - 100x200 mm
- 13/75
- Beton trottoirband - 130/150x250 mm antraciet
- Beton trottoirband - 130/150 verlaagd antraciet
- 13/75+
- Hardsteen trottoirband - 130/150x250 mm
- Hardsteen trottoirband - 50/150x200 mm
- 15/30
- Hardsteen trottoirband - 150/300x250 mm
- 30
- Hardsteen trottoirband - 300x250 mm
- v01
- Beton trottoirband - 130/150x250 mm - 130/150 verlaagd
- Hardsteen trottoirband - 130/150x250 mm - 50/150x200 mm
- v01
- Endverloopband - 130/150x250 mm - beton
- Endverloopband - 130/150x250 mm - hardsteen
- v02
- Corstenalen lijngoot
- Corstenalen groenokadering
- Faciliteiten voor stalling fietsen
- Bestaande boom - aanbrengen boombescherming
- Herug te plaatsen boom
- lichte verhoging naar de markt, 5 cm verhoging over 3 meter in Zweeds graniet onbehandeld
- Anli parkeerpaaltje - Staal
- HWA dekset (ReBlock 2709)
- DWA dekset (ReBlock 2710)
- Nebo straatkalk 1-deig D100 DRVI rapidlock
- Inritbakken - 800x500x180 mm
- Bestaande muur en trap - behouden
- gemetselde trap, herstellen
- Wegdekknagel t.b.v. vak inddeling
- Aanbrengen pulkast
- Parkietegel 210x210x80
- Alvalbak
- Zitbank
- Lichtmast
- Afsluiter water/gas - Brandkraan
- Nuts kast

Verklaring

- Indien geen bochtstraal is aangegeven geldt R: 0,50 m
- Voor aanvang werkzaamheden maatvering t.o.v. bestaande werk controleren
- Exacte lokale ritten in het werk te bepalen
- Verplaatsen lichtmasten, schakelkasten e.d. door derden
- Locale lichtmasten en bomen ter informatie aangeven
- Bij particuliere ritten ca. 2 m herstraten
- Uitgangspunt bij aansluiten bestaande op nieuwe situatie is tm herstraten
- De groenvoorzieningen staan op tekening ER101



RAinfra
advies & ingenieursbureau

Vestiging Sittard
Geerweg 7
6135 KB Sittard
Telefoon: 046-4000 400
www.rainfra.nl

Opdrachtgever: Gemeente Maasgouw

Project: Oude kern Stevensweert
Verhandingsstekering
Fase 1

Getekend	RSC	td	08-10-2021	Schaal	1:200	Status	Definitief	Tekeningnr.	20287.1 VHT01
Revisie	A	td	25-11-2021	Tekenaar	AD	Bladz	2 van 3		
Get. RSC	Get.	Fte	Dr	PL/20287.1 Oude kern Maasgouw V. Bestek nr 21	Tekenaar				

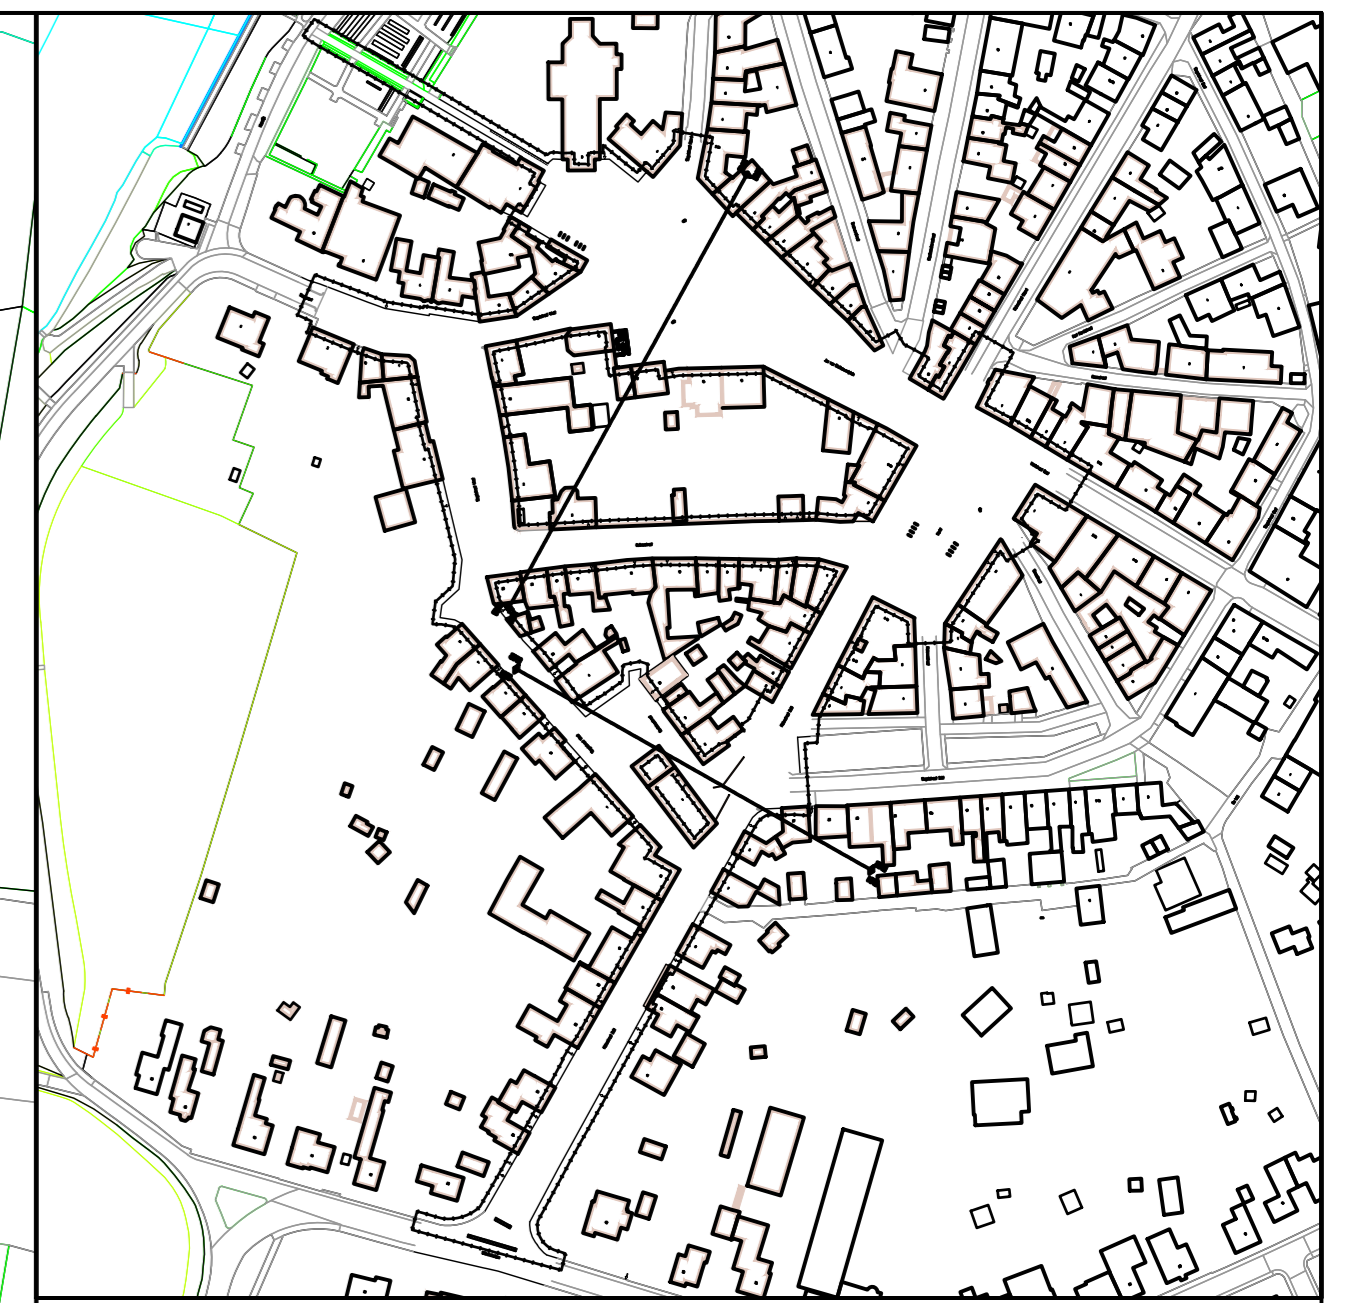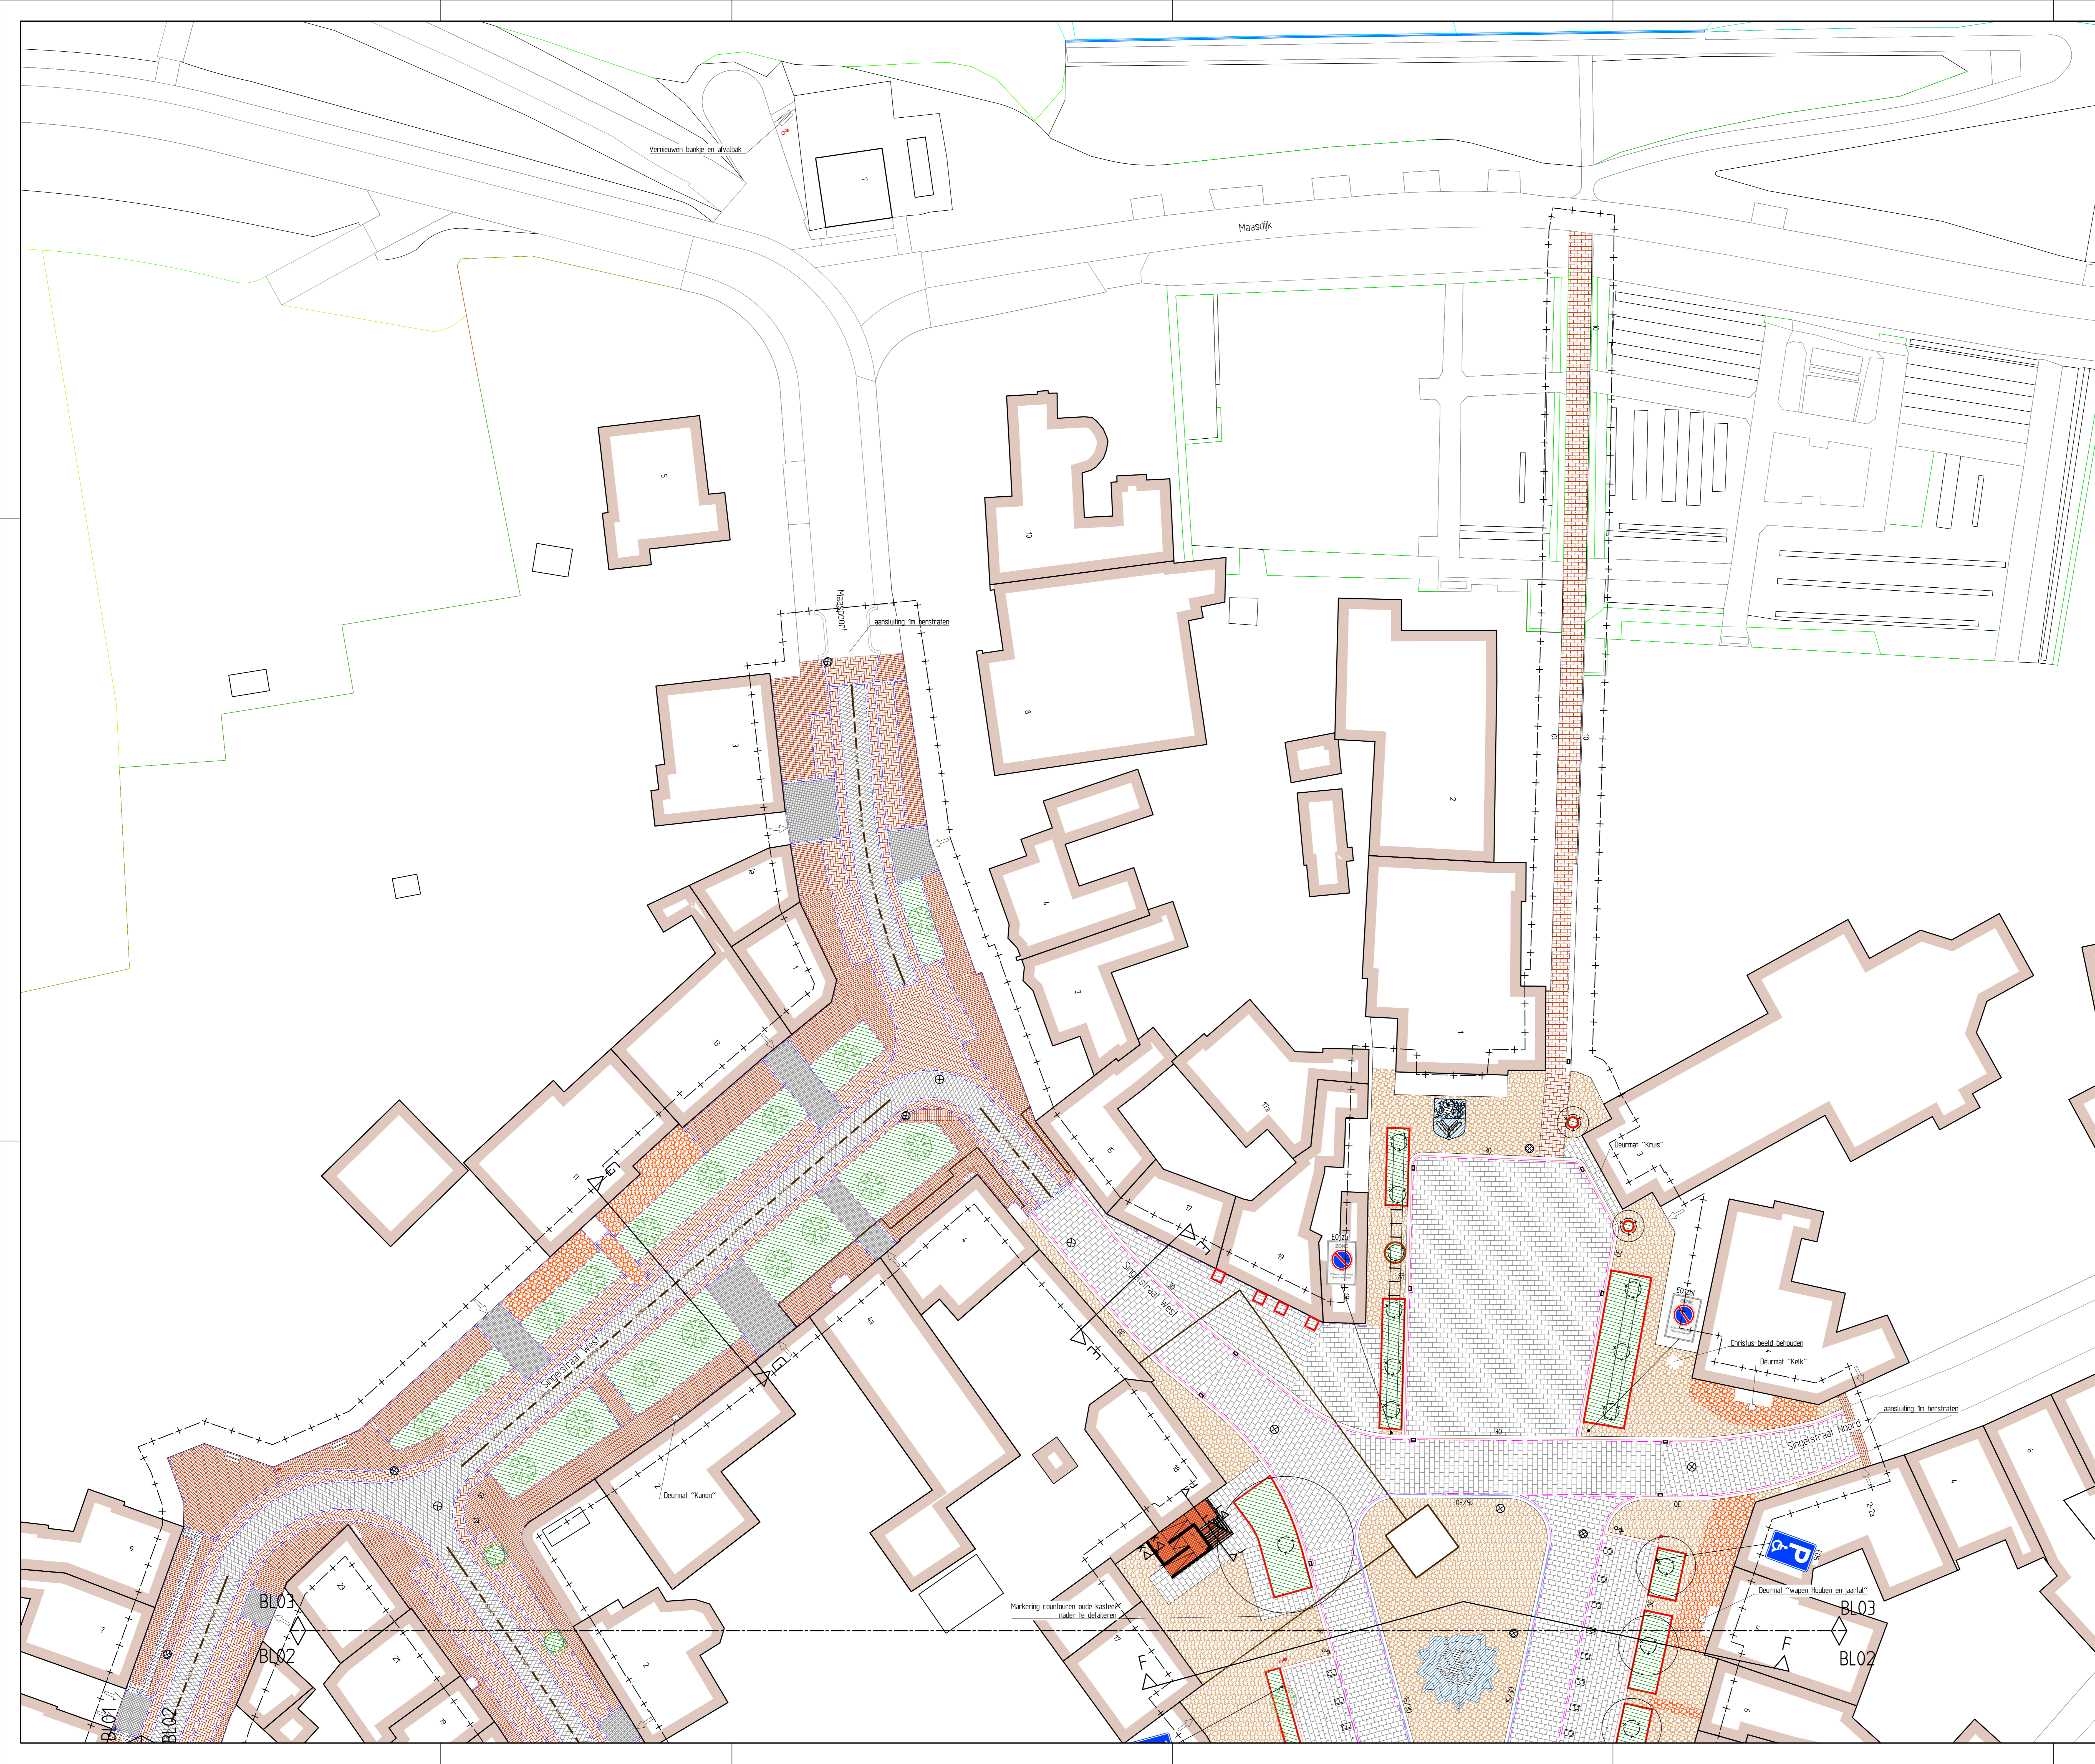

Legenda

	Moosketjes voorzien van voegmiddel
	Moosketjes figuratie voorzien van voegmiddel, zie bestek bijlage
	Figuratie, blauw/ grijs vierkante ketjes voorzien van voegmiddel
	Moosketjes figuratie, witte moosketjes voorzien van voegmiddel
	Moosketjes figuratie, goud/geel moosketjes voorzien van voegmiddel
	Granietketjes (100x100) - inritten - waasverband
	Granietketjes (100x100) - rijban - segmentenmotief
	Vlak gotzage en golvand Zweeds graniet (150x200) - halfsteensverband
	Zweeds graniet 150x200 onbehandeld - halfsteensverband
	Straatbakstenen wit - halfsteensverband - kleur rood/bruin
	Straatbakstenen Df - elieboogverband - kleur rood/bruin
	Straatbakstenen Kf - halfsteensverband - kleur rood/bruin - voorzien van voeg
	Betonstraatstenen Kf - kegelverband - MBI 413 Edelrood
	Betonstraatstenen Kf - elieboogverband - GeoColor Classic 182 antraciet
	Betonstraatstenen Df - elieboogverband - GeoColor Classic 185 andringijs
	Betonregels 300x300x60 mm - GeoColor Classic 197 grijs
	Plankvak - conform bepalingstekening
	Kantlaag - 1 strek Zweeds graniet - onbehandeld
	Kantlaag - 2 strekken betonstraatstenen Kf - grijs
	Kantlaag - 1 strek straatbakstenen Df - rood/bruin
	Kantlaag - 2 strekken straatbakstenen Df - rood/bruin
	Middelgoot - 5 strekken betonstraatstenen Kf - heide
	Opsluitband - 100x200 mm
	Beton trottoirband - 130/150x250 mm antraciet
	Beton trottoirband - 130/150 verlaagd antraciet
	Hardsteen trottoirband - 130/150x250 mm
	Hardsteen trottoirband - 50/150x200 mm
	Hardsteen trottoirband - 150/300x250 mm
	Hardsteen trottoirband - 300x250 mm
	Beton trottoirband - 130/150x250 mm - 130/150 verlaagd
	Hardsteen trottoirband - 130/150x250 mm - 50/150x200 mm
	Eindverloopband - 130/150x250 mm - beton
	Eindverloopband - 130/150x250 mm - hardsteen
	Cortenstalen lijngoot
	Cortenstalen groenokadering
	Faciliteiten voor stalling fietsen
	Bestaande boom - aanbrengen boombescherming
	Herug te plaatsen boom
	lichte verhoging naar de markt, 5 cm verhoging over 3 meter in Zweeds graniet onbehandeld
	Anti parkeerpaaltje - Staal
	HWA deksel @BeLock 2709
	OVA deksel @BeLock 2710
	Nieuw straatkalk 1-degig D100 DRVI rapidlock
	Inritblokken - 800x500x180 mm
	Bestaande muur en trap - behouden
	gemetselde trap, herstellen
	Weggeknepen l.b.v. vak inddeling
	Aanbrengen pulkast
	Parkeerregels 210x210x80
	Afvalbak
	Zitbank
	Lichtmast
	Afsluiter water/gas - Brandkraan
	Nuts kast

Verklaring

- Indien geen bochtstraal is aangegeven geldt R: 0,50 m;
- Voor aanvang werkzaamheden maatvering 1:0, bestaande werk controleren;
- Exacte locatie inritten in het werk te bepalen;
- Verplaatsen lichtmasten, schakelkasten e.d. door dender;
- Locatie lichtmasten en bomen ter informatie aangeven;
- Bij particuliere inritten ca. 2 m herstraten;
- Uitgangspunt bij aansluiten bestaande op nieuwe situatie is tm herstraten;
- De groenvoorzieningen staan op tekening ER101

RAinfra
advies & ingenieursbureau

Vestiging Sittard
Geerweg 7
6135 KB Sittard
Telefoon: 046-4000 400
www.rainfra.nl

Opdrachtgever: Gemeente Maasgouw

Project: Oude kern Stevensweert
Verhandingsstekening
Fase 1

Getekend	RSC	JD	08-10-2021	Schaal	1:200	Status	Definitief	Tekeningnr.	20287.1 VHT01
Revisie	A	JD	25-11-2021	Verzwaard	A0	Blaad	3 van 3		
Get.	RSC	JD		Prj	20287.1 Oude Maasgouw V. Bestekfase 01				